


Земельный участок с кадастровым номером 28:01:040002:1753

Местоположение участка: п. Моховая Падь, кадастровый квартал 28:01:040002
 Запрашиваемая цель использования: размещение гражданами гаражей, являющихся некапитальными сооружениями, либо стоянки технических или других средств передвижения инвалидов вблизи их места жительства
 Срок использования: 10 лет Площадь участка: 3371 кв.м.
 М 1:2000



Схема расположения объектов на земельном
участке 28:01:040002:1753

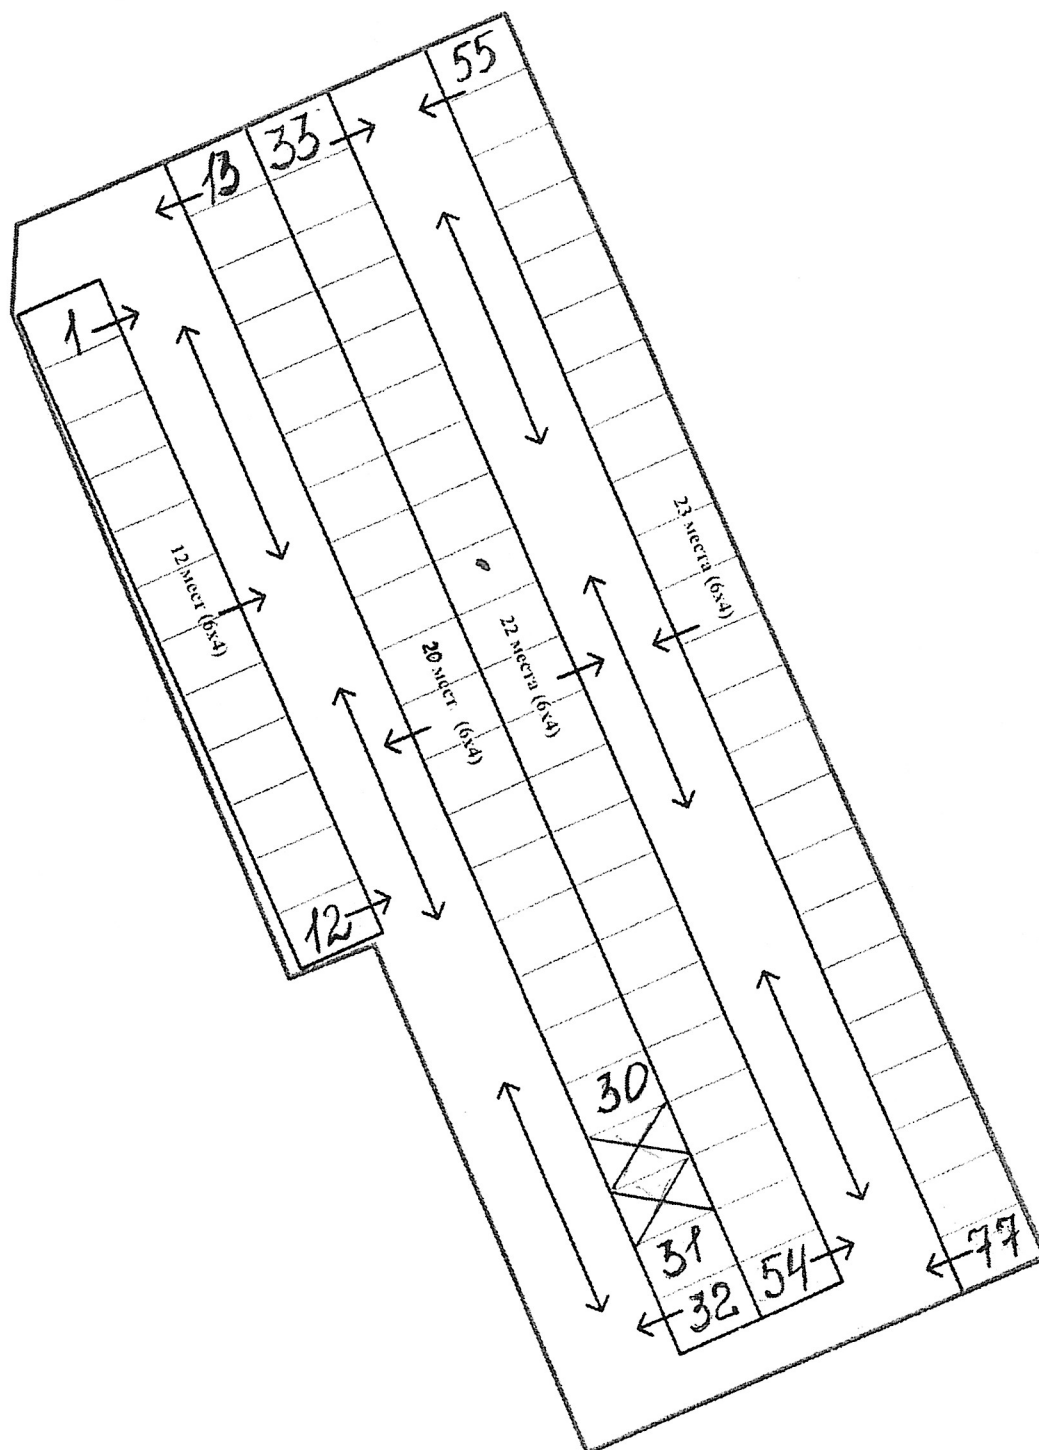

масштаб 1:500