

Схема расположения земельного участка

Местоположение земельного участка: квартал МП-1


Кадастровый номер 28:01:050001:17

Вид разрешенного использования запас

Территориальная зона: застройки среднеэтажными жилыми домами (от 5 до 8 этажей, включая мансардный) (Ж-3)

Площадь: 7399 кв.м

Масштаб: 1:1000

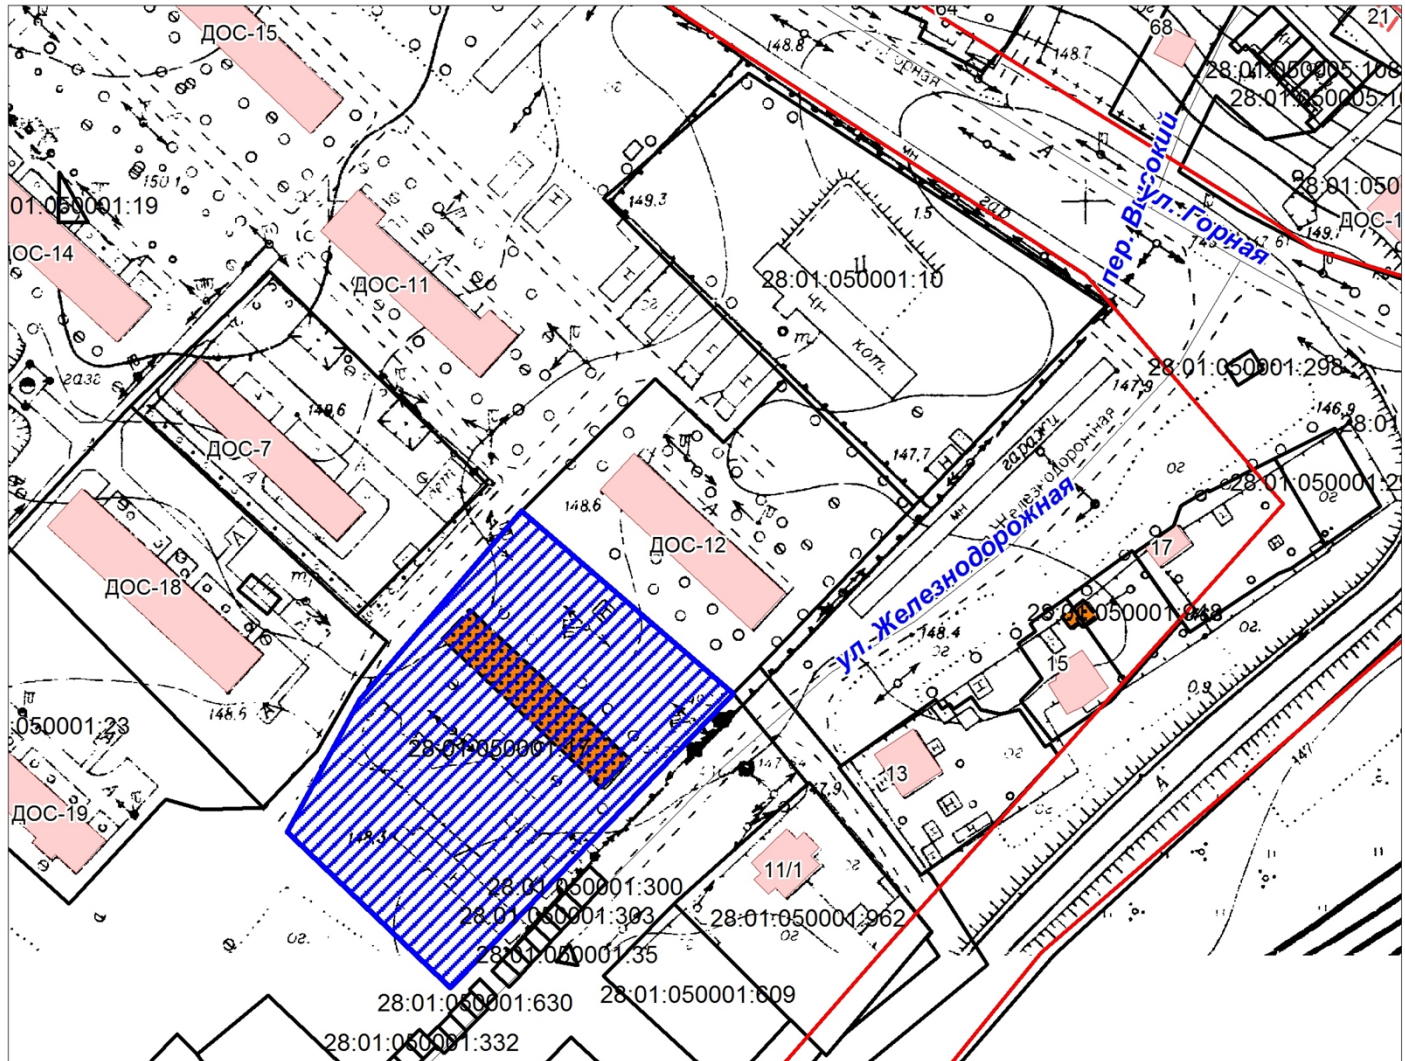

земельный участок с кадастровым номером 28:01:050001:17