


№п/п	Характеристики объекта и земельного участка	Объект расположен в пределах земельного участка	Площадь границ сервитута, кв.м.
1	Категория земель: Земли населенных пунктов Цель установления публичного сервитута: Размещение сетей холодного водоснабжения в квартале 404 Местоположение: Амурская область, городской округ город Благовещенск, город Благовещенск	28:01:020404:1630 28:01:020404 28:01:020403	123 23 32
	Общая площадь сервитута		178

Обозначение характерных точек границ	Координаты, м		Средняя квадратическая погрешность положения характерной точки (M _t), м	Описание обозначения точклина местности (при наличии)
	X	Y		
1	2	3	5	6
1	457884.04	3284803.11	0.10	—
2	457883.57	3284803.68	0.10	—
3	457895.50	3284813.91	0.10	—
4	457812.58	3284916.40	0.10	—
5	457813.56	3284917.22	0.10	—
6	457811.95	3284919.08	0.10	—
7	457810.14	3284917.53	0.10	—
8	457811.75	3284915.67	0.10	—
9	457894.03	3284813.97	0.10	—
10	457882.97	3284804.44	0.10	—
11	457882.42	3284804.95	0.10	—
12	457881.82	3284804.44	0.10	—
13	457877.96	3284809.01	0.10	—
14	457877.24	3284808.40	0.10	—
15	457881.08	3284803.80	0.10	—
16	457880.54	3284803.36	0.10	—
17	457882.12	3284801.51	0.10	—
1	457884.04	3284803.11	0.10	—

Схема расположения публичного сервитута

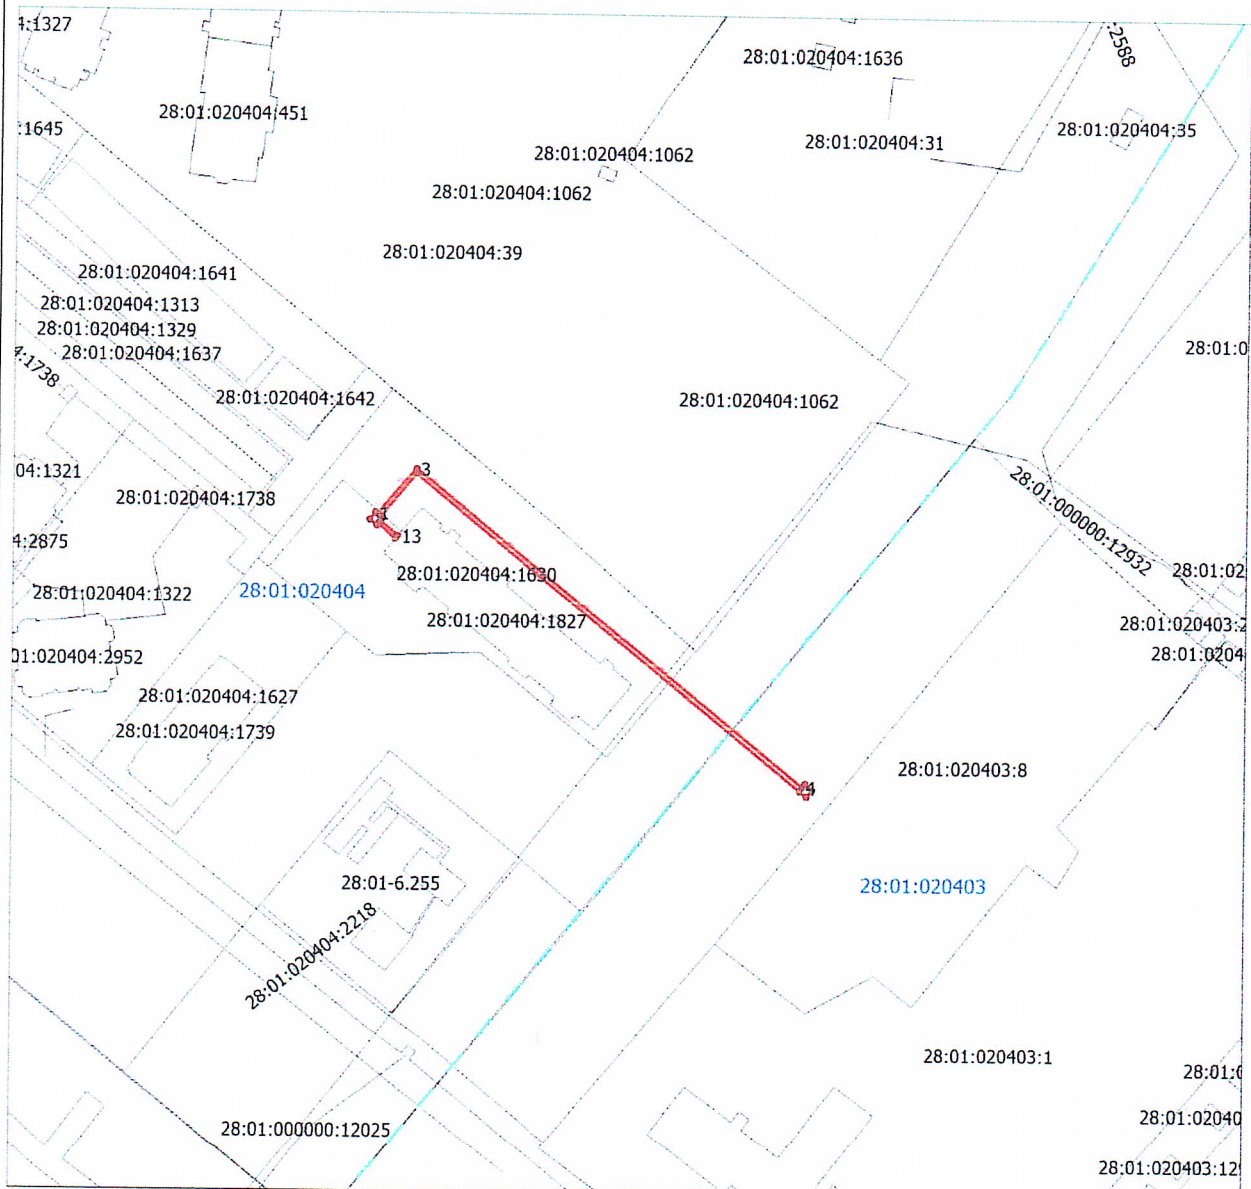

Условные обозначения:

- _____ - граница публичного сервитута
 _____ - граница земельного участка по сведениям ЕГРН
 - - - - - граница кадастрового квартала по сведениям ЕГРН

Масштаб 1:1500