


09.09.2025 5234

№п/п	Характеристики объекта и земельного участка	Объект расположен в пределах земельного участка	Площадь границ сервитута, кв.м.
1	Категория земель: Земли населенных пунктов Цель установления публичного сервитута: Размещение сетей водоотведения Местоположение: Амурская область, г. Благовещенск	28:01:000000:10599	31
		28:01:010309	205
		28:01:010315	4
2	Общая площадь сервитута		240

Обозначение характерных точек границ	Координаты	
	X	Y
1	455533,98	3287746,77
2	455534,47	3287746,85
3	455534,96	3287746,93
4	455533,90	3287753,36
5	455544,90	3287755,53
6	455511,09	3287974,44
7	455510,60	3287974,36
8	455510,10	3287974,29
9	455543,76	3287756,33
10	455532,75	3287754,15

Схема расположения публичного сервитута Амурская область, г. Благовещенск

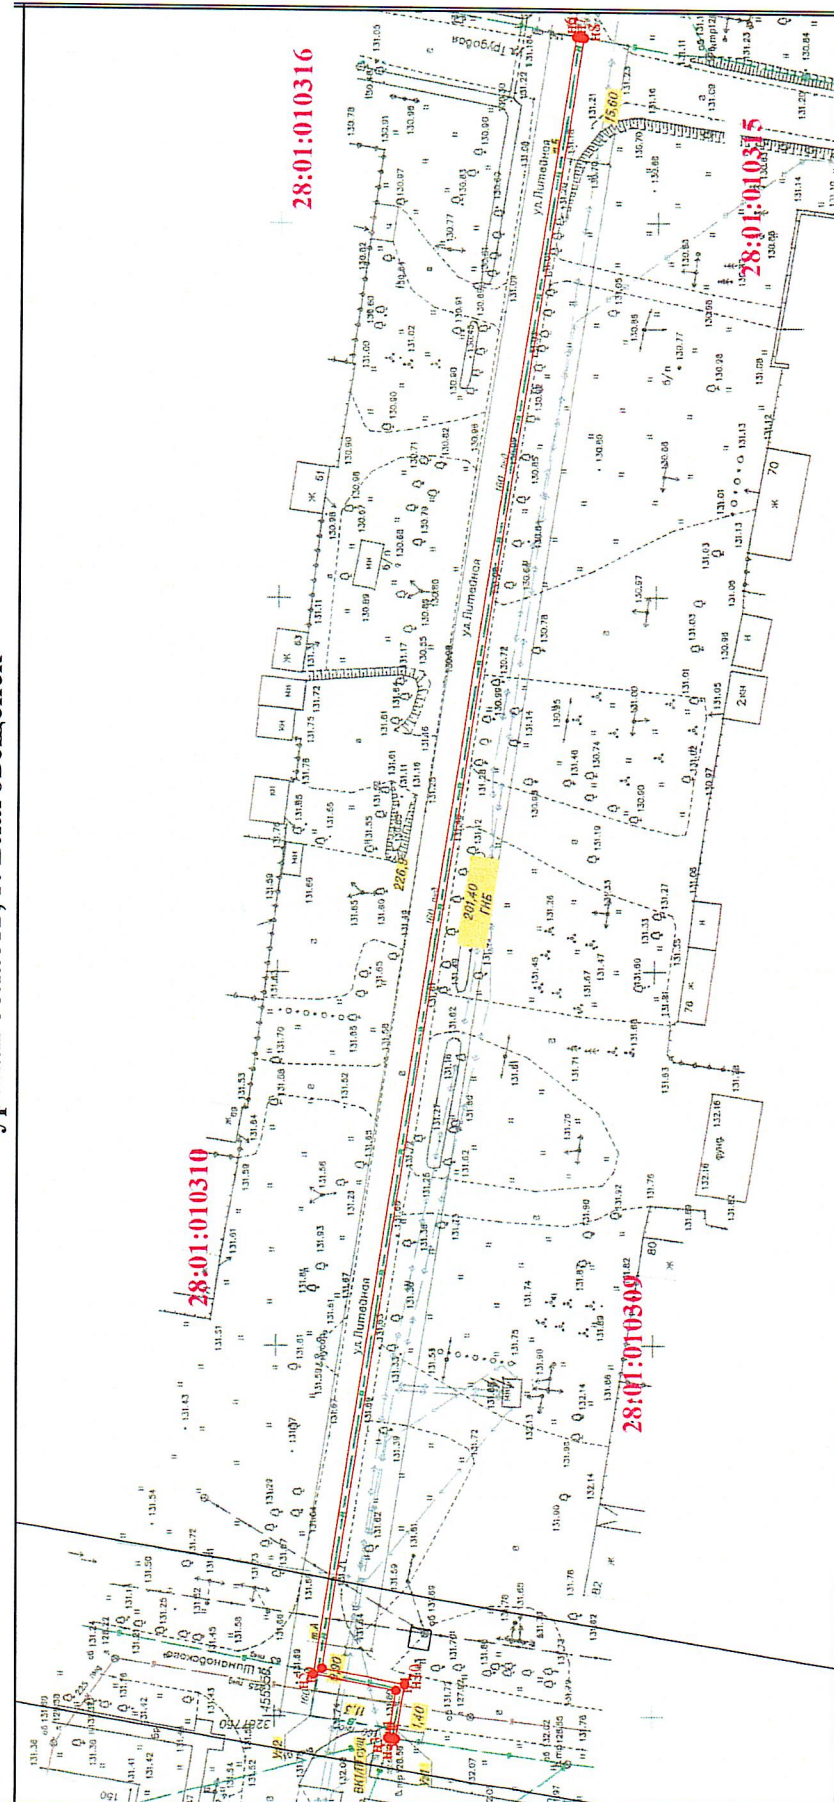

Масштаб 1:900

Условные обозначения

- Часть границы, местоположение которой определено при выполнении кадастровых работ
- Обозначение новой характерной точки
- Образаемый земельный участок
- Характерная точка границы земельного участка, сведения о которой отсутствуют в ЕИРН, местоположение которой определено при кадастровых работах (новая характерная точка)
- Номер кадастрового квартала

н1
:ЗУ1

28:01:010309