


Схема расположения границ публичного сервитута на кадастровом плане территории

№п/п	Характеристики объекта и земельного участка	Объект расположен в пределах земельного участка	Площадь границ сервитута, кв.м.
1	Категория земель: Земли населенных пунктов Цель установления публичного сервитута: Для размещения сетей водоотведения Местоположение: Амурская область, г. Благовещенск	28:01:130089	143
	Общая площадь сервитута		143

Обозначение характерных точек границ	Координаты, м	
	X	Y
1	2	3
1	452121.98	3289071.96
2	452114.41	3289098.34
3	452092.35	3289092.59
4	452092.85	3289089.55
5	452112.33	3289094.75
6	452119.17	3289070.76
1	452121.98	3289071.96

Схема расположения публичного сервитута

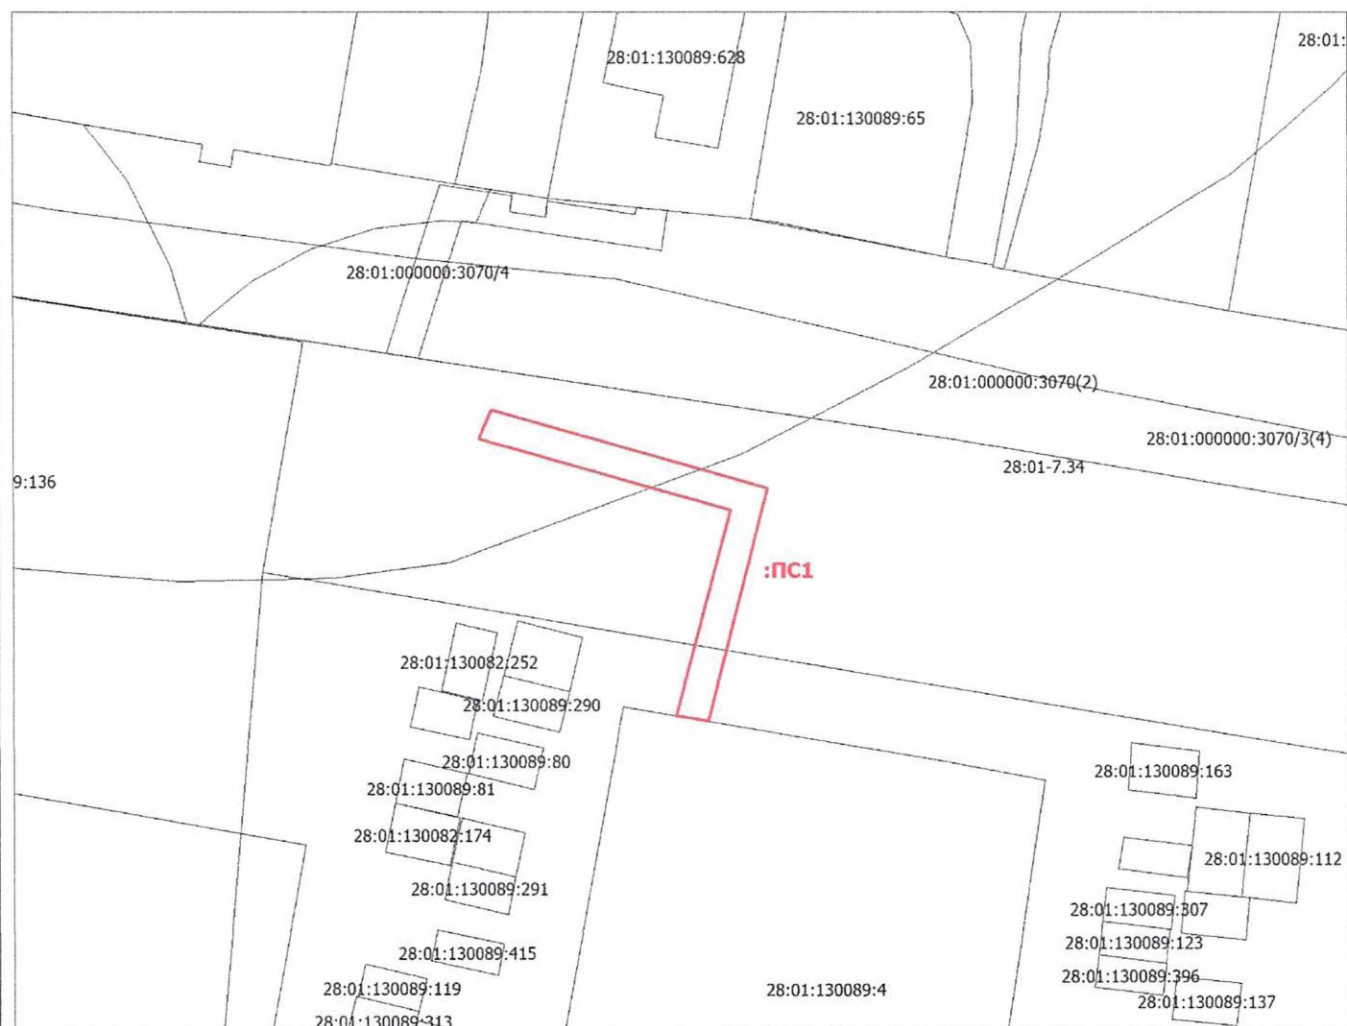

Условные обозначения:

— граница публичного сервитута
28:01:130089 - номер кадастрового квартала
28:01:130089:4 – номер земельного участка

Масштаб 1: 500