


Схема расположения публичного сервитута

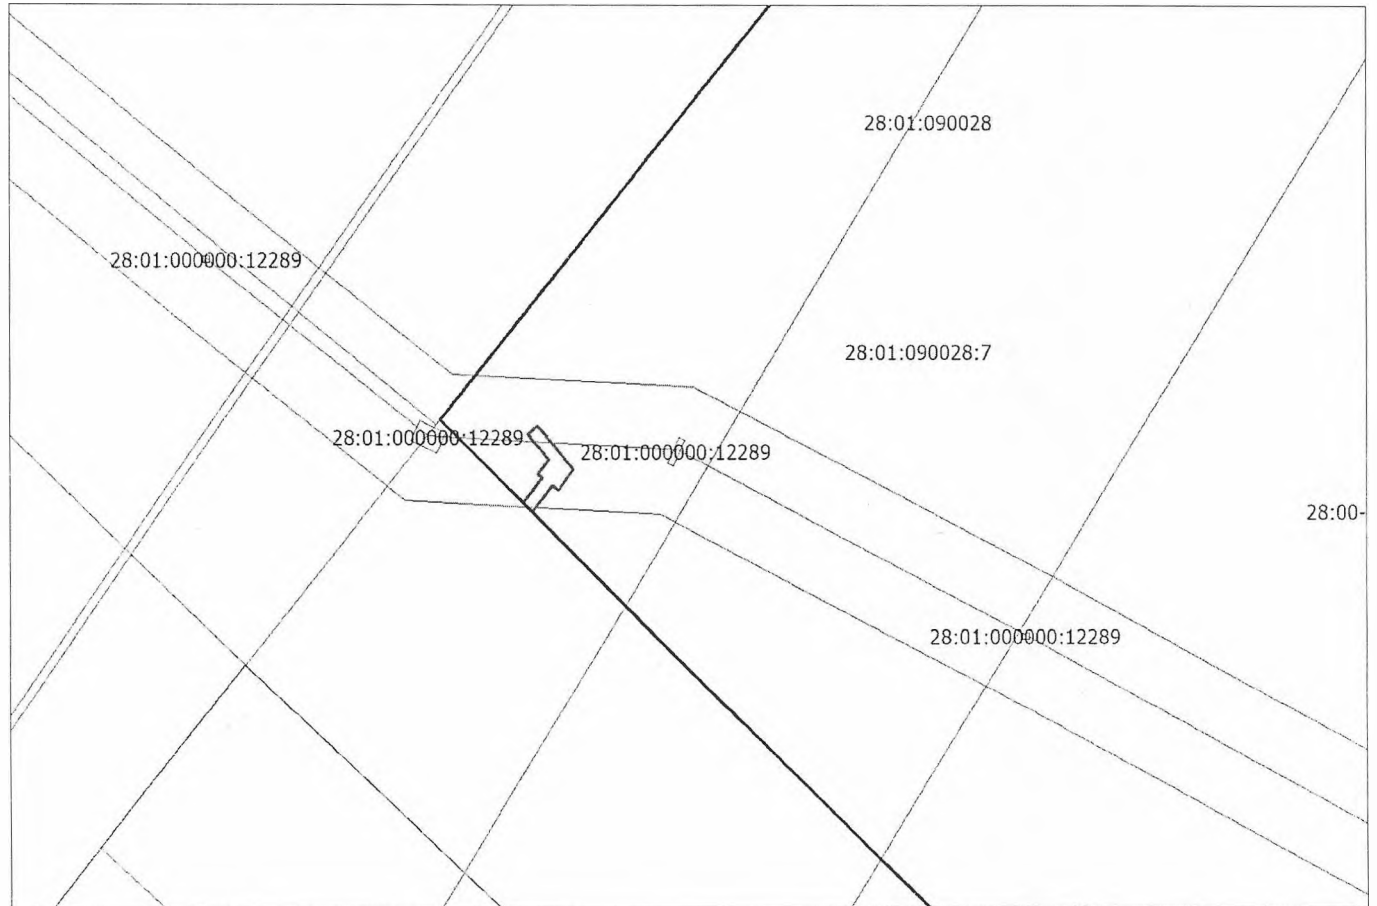

Условные обозначения:

- граница публичного сервитута
- 28:01:090028 - номер кадастрового квартала
- 28:01:090028:7 – номер земельного участка

Масштаб 1: 1000

Утверждена

(наименование документа об утверждении, включая

наименования органов государственной власти или

органов местного самоуправления, принявших

решение об утверждении схемы или подписавших
соглашение о перераспределении земельных

участков)

от _____ N _____

№п/п	Характеристики объекта и земельного участка	Объект расположен в пределах земельного участка	Площадь границ сервитута, кв.м.
1	Категория земель: Земли населенных пунктов Цель установления публичного сервитута: Размещение объекта электросетевого хозяйства Местоположение: Амурская область, городской округ город Благовещенск, село Садовое	28:01:090028:7	38
	Общая площадь сервитута		38

Обозначение характерных точек границ	Координаты	
	X	Y
1	2	3
1	463996.61	3291228.02
2	463997.95	3291229.54
3	463991.09	3291235.16
4	463987.89	3291232.77
5	463988.58	3291231.84
6	463984.49	3291228.58
7	463985.87	3291227.20
8	463989.78	3291230.23
9	463990.28	3291229.56
10	463992.60	3291231.29
1	463996.61	3291228.02