


21.05.2026 2616

СХЕМА РАСПОЛОЖЕНИЯ ГРАНИЦ ПУБЛИЧНОГО СЕРВИТУТА НА КАДАСТРОВОМ ПЛАНЕ ТЕРРИТОРИИ

№ п/п	Характеристики объекта и земельного участка	Расположение объекта в пределах земельного участка/квартала	Площадь границ сервитута, кв.м.
1	Категория земель: Земли населенных пунктов Цель установления: размещение сети теплоснабжения газовой котельной расположенной в 607 квартале г. Благовещенск, Амурская область Местоположение: Амурская область, г. Благовещенск	28:01:030607:606	406
		28:01:030607	1825
		28:01:030607:152	63
		28:01:010424	768
		28:01:000000:2901	21
		28:01:030607:33	1

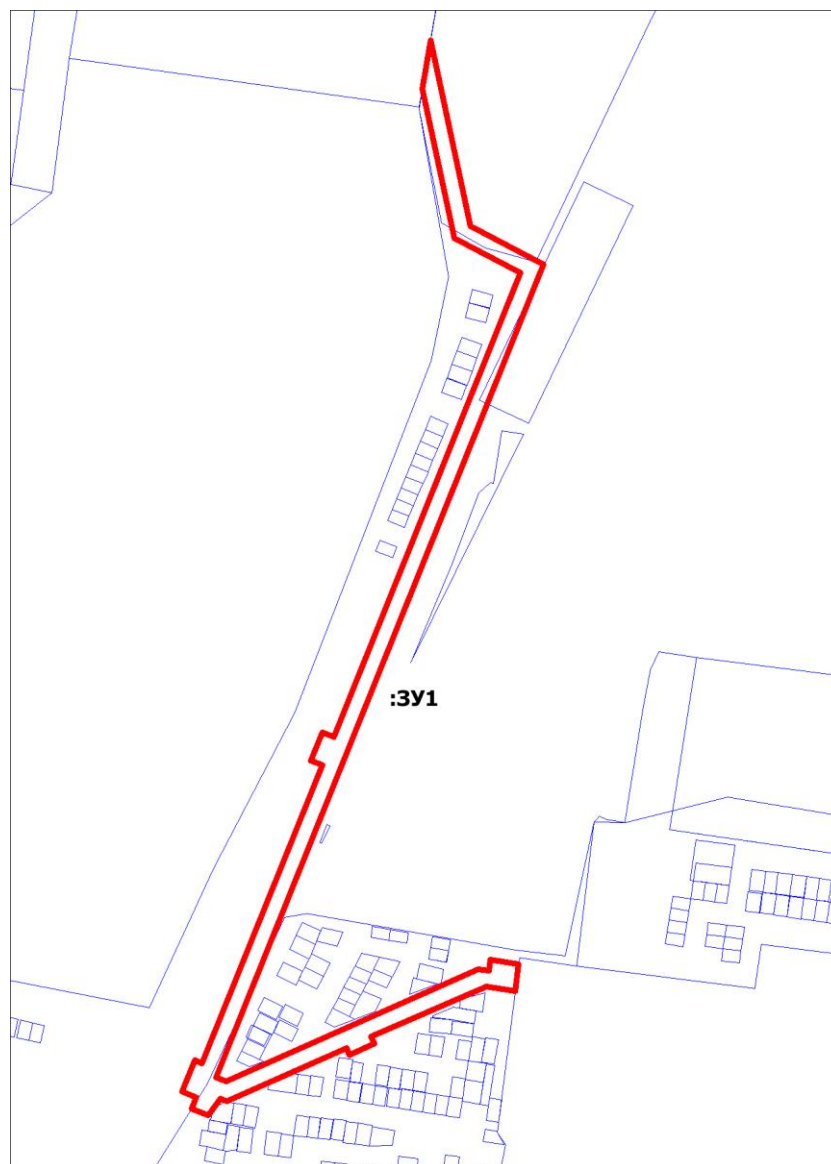

Масштаб: 1:2500

Условные обозначения:

- - граница образуемого земельного участка
- - границы земельных участков, согласно сведениям ЕГРН

Условный номер земельного участка: 3У1

Площадь земельного участка 3084 м²

Обозначение характерных точек границ	Координаты, м (система координат: МСК-28, зона 3)	
	X	Y
1	2	3
1	454484.34	3283605.42
2	454500.29	3283608.14
3	454438.96	3283621.28
4	454426.18	3283645.40
5	454157.40	3283537.31
6	454156.01	3283540.77
7	454193.21	3283623.95
8	454192.66	3283627.39
9	454196.32	3283627.96
10	454194.86	3283637.28
11	454185.93	3283636.15
12	454187.43	3283626.57
13	454170.83	3283588.61
14	454168.55	3283589.63
15	454164.88	3283581.42
16	454167.16	3283580.39
17	454149.50	3283540.89
18	454150.34	3283538.80
19	454144.85	3283534.75
20	454147.08	3283529.19
21	454150.80	3283530.69
22	454152.63	3283526.12
23	454163.03	3283530.30
24	454162.06	3283532.71
25	454260.77	3283572.41
26	454262.26	3283568.70
27	454271.54	3283572.43
28	454270.05	3283576.14
29	454423.41	3283637.82
30	454434.97	3283616.00