

Утверждена

(наименование документа об утверждении, включая

наименования органов государственной власти или

органов местного самоуправления, принявших


решение об утверждении схемы или подписавших
соглашение о перераспределении земельных

от 20.10.2025 N 6163 участков)

№п/п	Характеристики объекта и земельного участка	Объект расположен в пределах земельного участка	Площадь границ сервитута, кв.м.
1	Категория земель: Земли населенных пунктов Цель установления публичного сервитута: Размещение объектов электросетевого хозяйства, ЛЭП-10/0.4кВ Местоположение: Амурская область, городской округ город Благовещенск, город Благовещенск	28:01:000000:55	4
		(обособленный зу 28:01:020409:378)	
		28:01:020409:3392	6
		28:01:020409:3391	4
	Общая площадь сервитута		14

Обозначение характерных точек границ	Координаты, м		Средняя квадратическая погрешность положения характерной точки (M _t), м	Описание обозначения точка местности (при наличии)
	X	Y		
1	2	3	5	6
1	458784.82	3286586.11	0.10	—
2	458786.23	3286587.54	0.10	—
3	458781.10	3286592.51	0.10	—
4	458779.71	3286591.07	0.10	—
1	458784.82	3286586.11	0.10	—

Схема расположения публичного сервитута

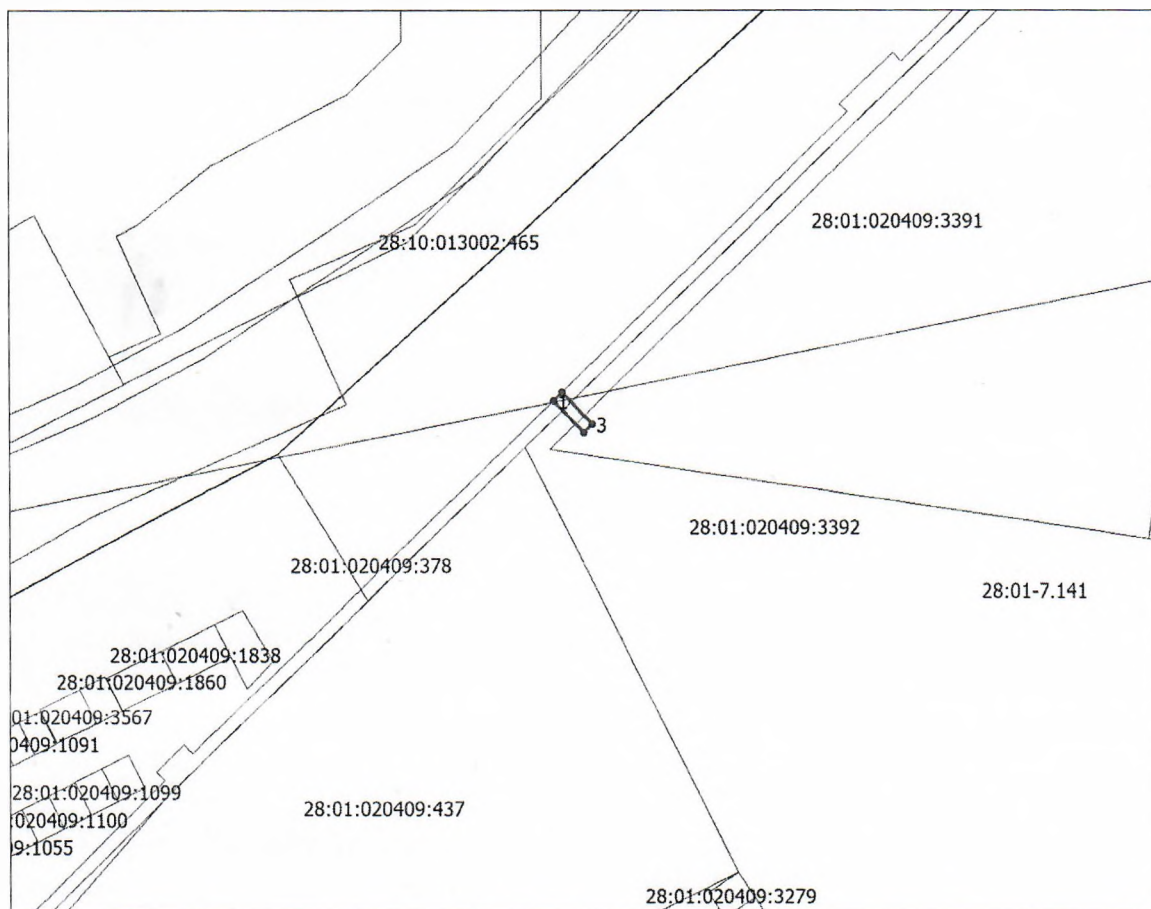

Условные обозначения:

- граница публичного сервитута
- граница земельного участка по сведениям ЕГРН

Масштаб 1: 1000