


Схема расположения границ публичного сервитута на кадастровом плане территории

| №п/п | Характеристики объекта и земельного участка   | Объект расположен в пределах земельного участка | Площадь границ сервитута, кв.м. |
|------|---|-------------------------------------------------|---------------------------------|
| 1    | <b>Категория земель:</b><br>Земли населенных пунктов <b>Цель установления публичного сервитута:</b> для размещения сети водоотведения<br><b>Местоположение:</b><br>Амурская область, г. Благовещенск | 28:01:020405:176<br>28:01:020405                | 131<br>143                      |
|      | <b>Общая площадь сервитута</b>   |                                                 | 274                             |

| Обозначение характерных точек границ | Координаты, м |            |
|--------------------------------------|---------------|------------|
|                                      | X             | Y          |
| 1                                    | 2             | 3          |
| 1                                    | 458418.75     | 3285769.32 |
| 2                                    | 458418.59     | 3285770.32 |
| 3                                    | 458396.43     | 3285765.66 |
| 4                                    | 458348.44     | 3285756.55 |
| 5                                    | 458300.40     | 3285746.51 |
| 6                                    | 458251.92     | 3285740.69 |
| 7                                    | 458221.10     | 3285743.42 |
| 8                                    | 458178.63     | 3285735.24 |
| 9                                    | 458150.59     | 3285731.44 |
| 10                                   | 458150.76     | 3285730.44 |
| 11                                   | 458178.79     | 3285734.25 |
| 12                                   | 458221.15     | 3285742.41 |
| 13                                   | 458251.94     | 3285739.67 |
| 14                                   | 458300.56     | 3285745.51 |
| 15                                   | 458348.64     | 3285755.57 |
| 16                                   | 458396.62     | 3285764.67 |
| 1                                    | 458418.75     | 3285769.32 |

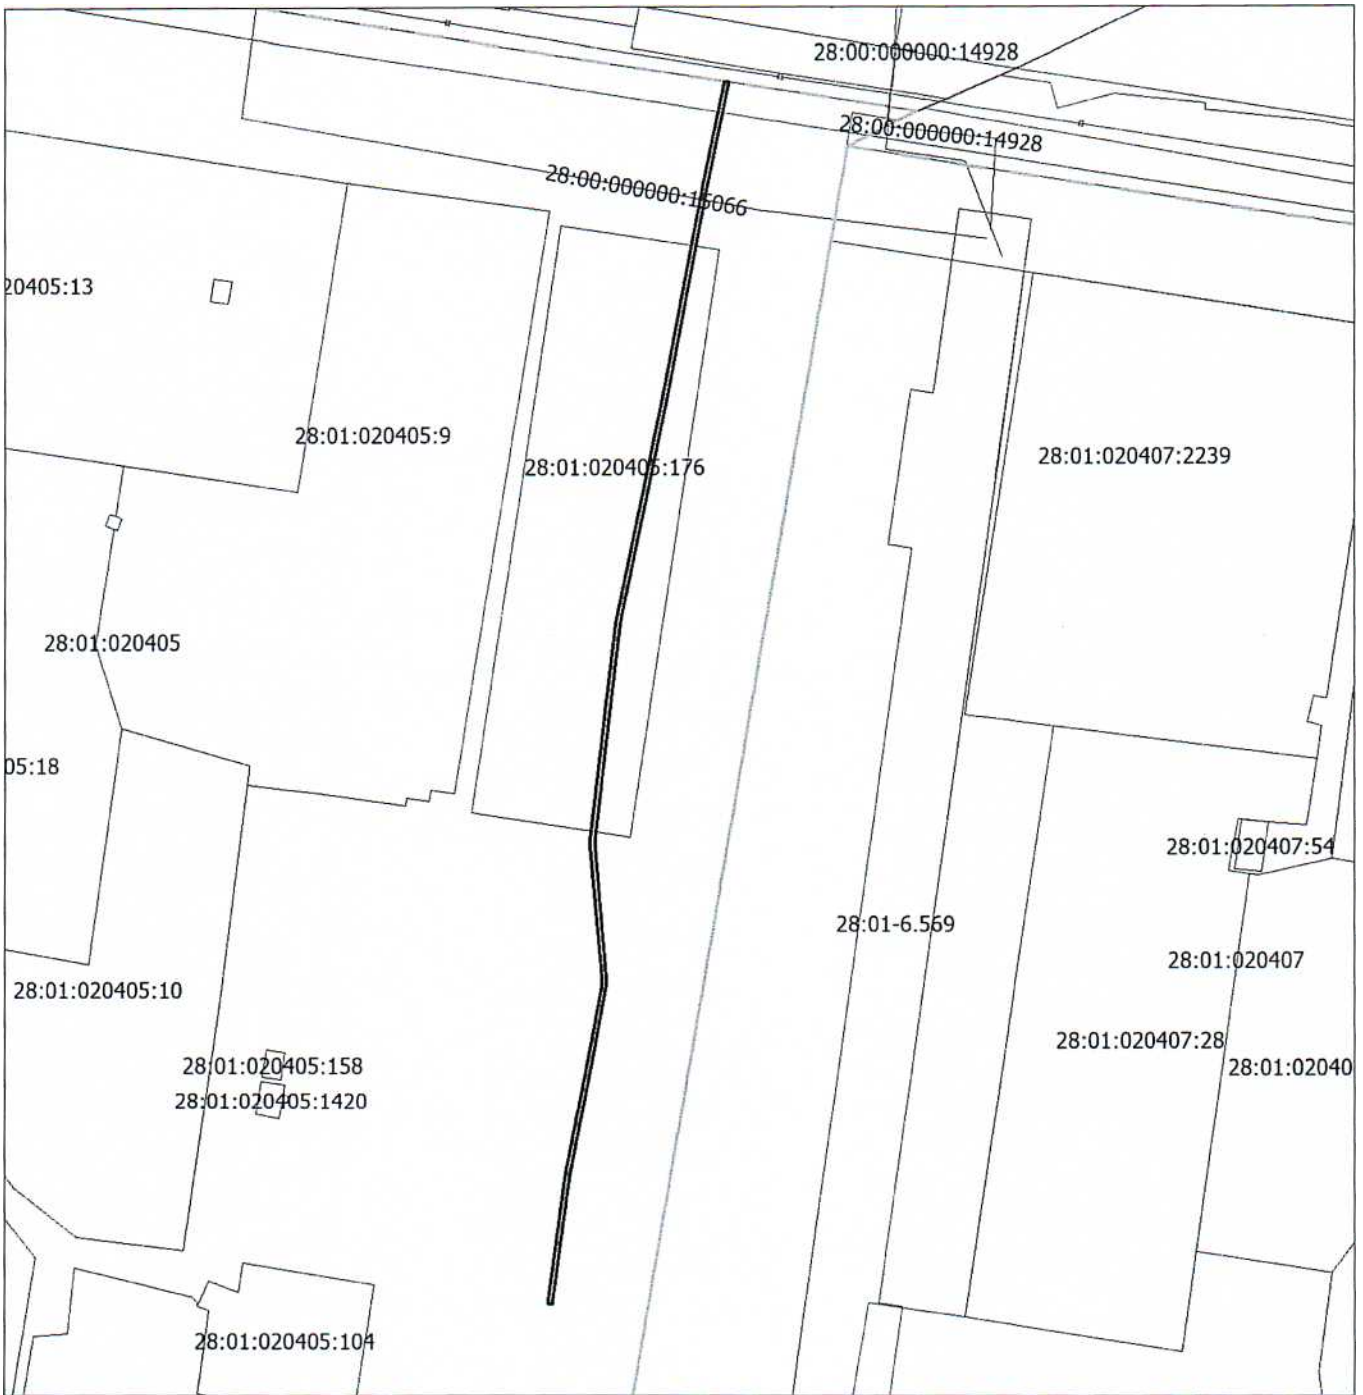

**Условные обозначения:**

\_\_\_\_\_ - граница публичного сервитута

28:01:020405 - номер кадастрового квартала

28:01:020105:176 - номер земельного участка

**Масштаб 1: 1000**