


03.10.2025 5753

№п/п	Характеристики объекта и земельного участка	Объект расположен в пределах земельного участка	Площадь границ сервитута, кв.м.
1	Категория земель: Земли населенных пунктов Цель установления публичного сервитута: Для размещения сетей водоотведения Местоположение: Амурская область, г. Благовещенск	28:01:020404:1630 28:01:020404	72 9
	Общая площадь сервитута		81

Обозначение характерных точек границ	Координаты	
	X	Y
1	2	3
1	457878.63	3284830.14
2	457875.47	3284834.32
3	457863.62	3284848.64
4	457853.44	3284861.86
5	457859.47	3284871.93
6	457842.34	3284895.32
7	457841.53	3284894.73
8	457858.31	3284871.87
9	457852.26	3284861.76
10	457862.79	3284848.01
11	457874.68	3284833.71
12	457877.85	3284829.48
1	457878.63	3284830.14

Схема расположения публичного сервитута

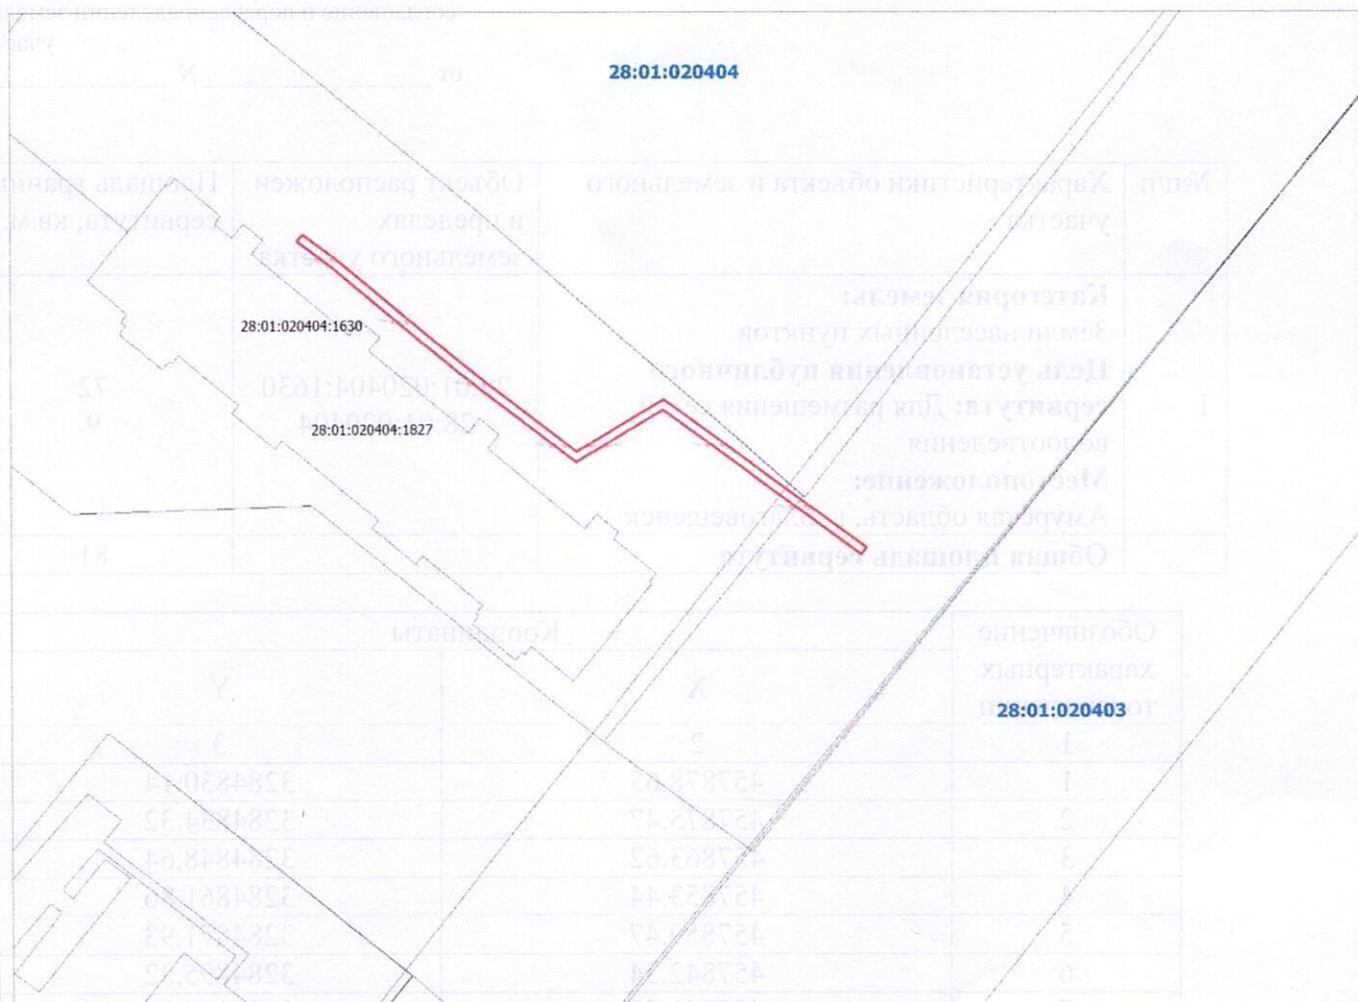

Условные обозначения:

- граница публичного сервитута
- 28:01:020403 - номер кадастрового квартала
- 28:01:020403:1630 – номер земельного участка

Масштаб 1: 500