

12.09.2025 5282


№п/п	Характеристики объекта и земельного участка	Объект расположен в пределах земельного участка/кадастрового квартала	Площадь границ сервитута, кв.м.
1	Категория земель: Земли населенных пунктов Цель установления публичного сервитута: подключение к сетям холодного водоснабжения Местоположение: Амурская область, г. Благовещенск	28:01:010172:516	7
2		28:01:010172	15
Общая площадь сервитута			22

Каталог координат границ публичного сервитута

Обозначение характерных точек	Координаты, м	
	X	Y
1	2	3
МСК-28, зона 3		
:чзу 1		
н1	455024,75	3286943,02
н2	455024,62	3286943,97
н3	455003,70	3286940,56
н4	455003,90	3286939,43
н1	455024,75	3286943,02

Амурская область, г. Благовещенск

Схема расположения земельных участков

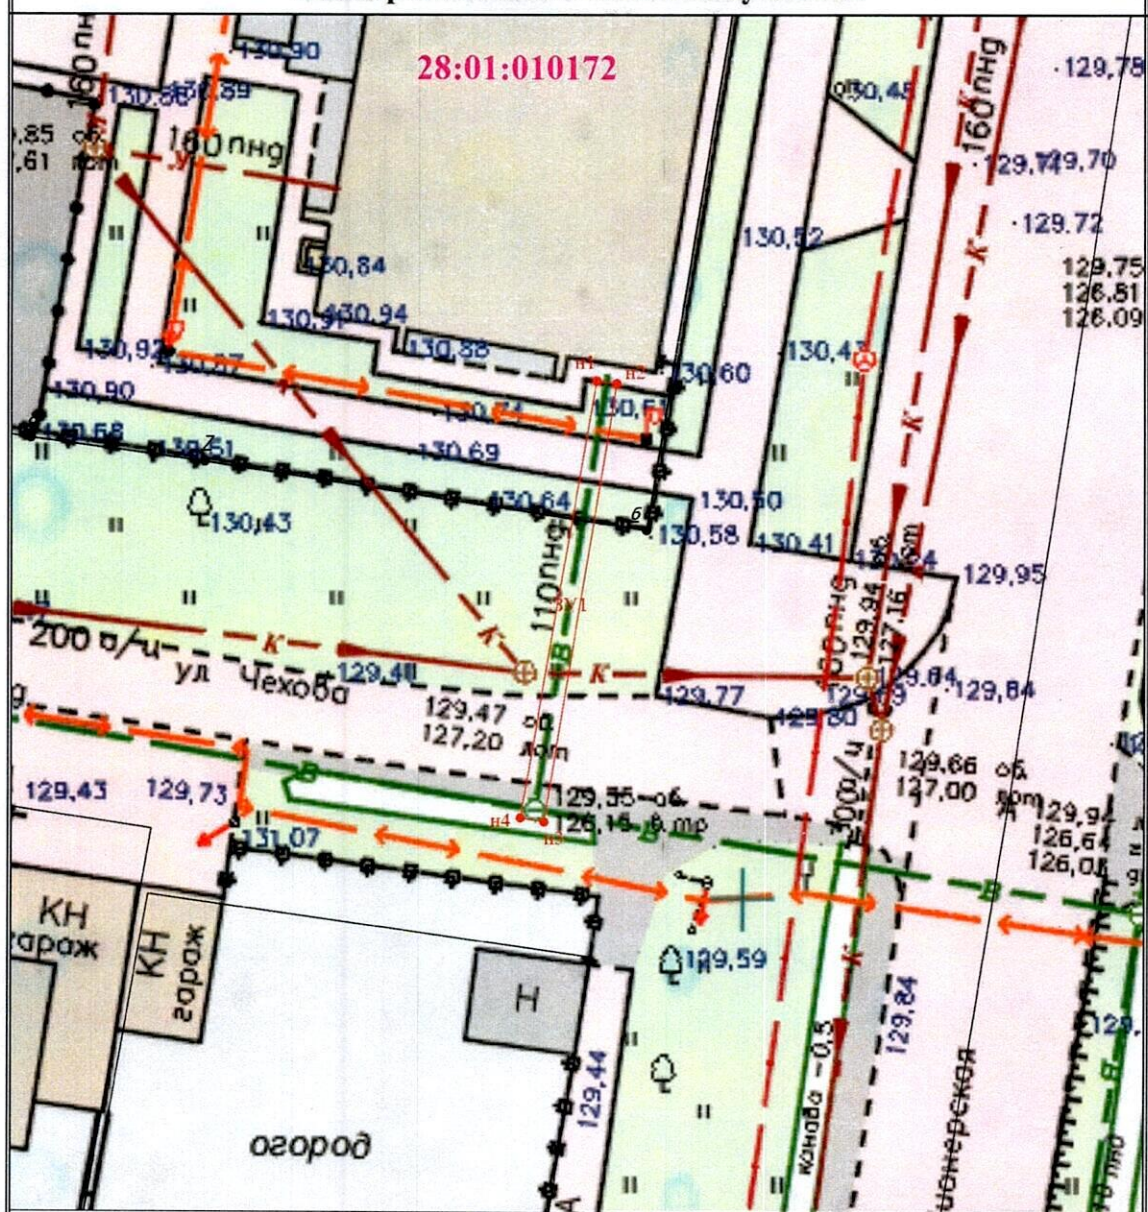

Масштаб 1:300

Условные обозначения

- Часть границы, местоположение которой определено при выполнении кадастровых работ
- н1 - Обозначение новой характерной точки
- :ЗУ1 - образуемый земельный участок
- - Характерная точка границы земельного участка, сведения о которой отсутствуют в ЕГРН, местоположение которой определено при кадастровых работах (новая характерная точка)
- 28:01:010172 - Номер кадастрового квартала

28:01:010172