


16.10.2025 6029

№п/п	Характеристики объекта и земельного участка	Объект расположен в пределах земельного участка	Площадь границ сервитута, кв.м.
1	<b>Категория земель:</b> Земли населенных пунктов <b>Цель установления публичного сервитута:</b> Размещение сетей холодного водоснабжения <b>Местоположение:</b> Амурская область, городской округ город Благовещенск, город Благовещенск	28:01:000000:155 (обособленный участок	72
		28:01:040717:30)	
		28:01:000000:154 (обособленный участок	55
		28:01:120001:21) 28:01:020524	105
	<b>Общая площадь сервитута</b>		232

Обозначение характерных точек границ	Координаты, м		Средняя квадратическая погрешность положения характерной точки (M <sub>t</sub> ), м	Описание обозначения точки местности (при наличии)
	X	Y		
1	2	3	5	6
1	458365.79	3289246.86	0.10	—
2	458363.79	3289323.93	0.10	—
3	458360.78	3289323.39	0.10	—
4	458362.80	3289246.43	0.10	—
1	458365.79	3289246.86	0.10	—

## Схема расположения публичного сервитута

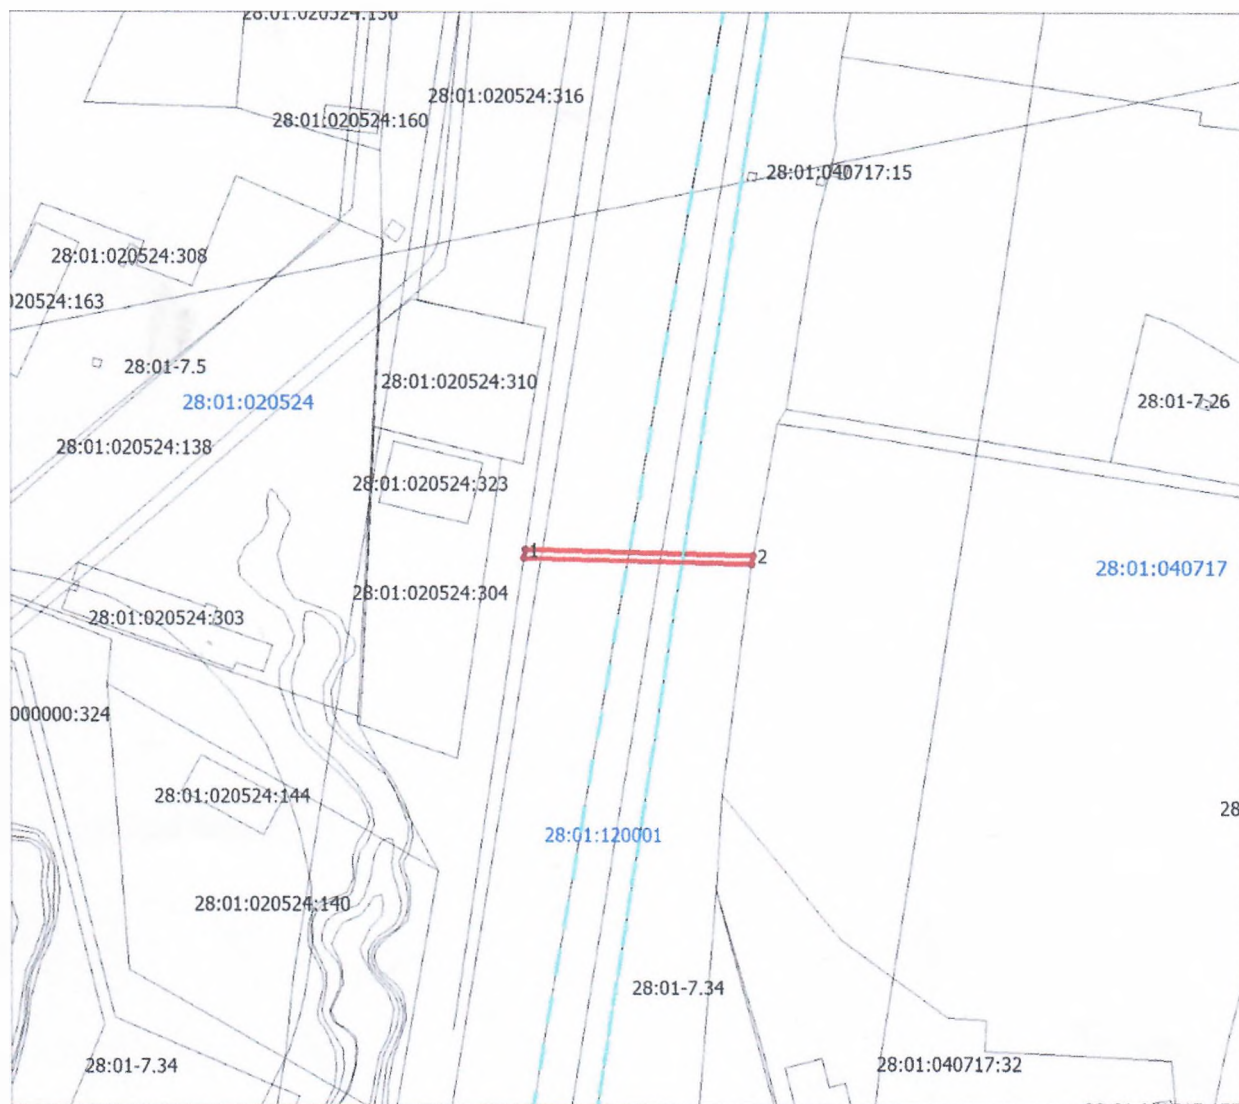

### Условные обозначения:

- -граница публичного сервитута
- - граница земельного участка по сведениям ЕГРН
- - - граница кадастрового квартала по сведениям ЕГРН

Масштаб 1:500