


08.07.2025 3739

№п/п	Характеристики объекта и земельного участка	Объект расположен в пределах земельного участка	Площадь границ сервитута, кв.м.
1	Категория земель: Земли населенных пунктов Цель установления публичного сервитута: Размещение сетей холодного водоснабжения в квартале 604 Местоположение: Амурская область, городской округ город Благовещенск	28:01:030604:1897 28:01:000000:13496 28:01:030604:1862 28:01:030604	107 182 59 3
	Общая площадь сервитута		351

Обозначение характерных точек границ	Координаты, м		Средняя квадратическая погрешность положения характерной точки (M_t), м	Описание обозначения точки местности (при наличии)
	X	Y		
1	2	3	5	6
1	454159.41	3283323.46	0.10	—
2	454153.14	3283352.12	0.10	—
3	454158.11	3283363.72	0.10	—
4	454121.24	3283486.96	0.10	—
5	454107.16	3283501.83	0.10	—
6	454012.47	3283452.49	0.10	—
7	454012.94	3283451.61	0.10	—
8	454106.96	3283500.57	0.10	—
9	454120.34	3283486.45	0.10	—
10	454157.04	3283363.78	0.10	—
11	454152.09	3283352.23	0.10	—
12	454158.22	3283324.19	0.10	—
13	454113.08	3283311.86	0.10	—
14	454114.52	3283305.88	0.10	—
15	454115.48	3283306.19	0.10	—
16	454114.27	3283311.15	0.10	—
1	454159.41	3283323.46	0.10	—
1	454159.41	3283323.46	0.10	—

Схема расположения публичного сервитута

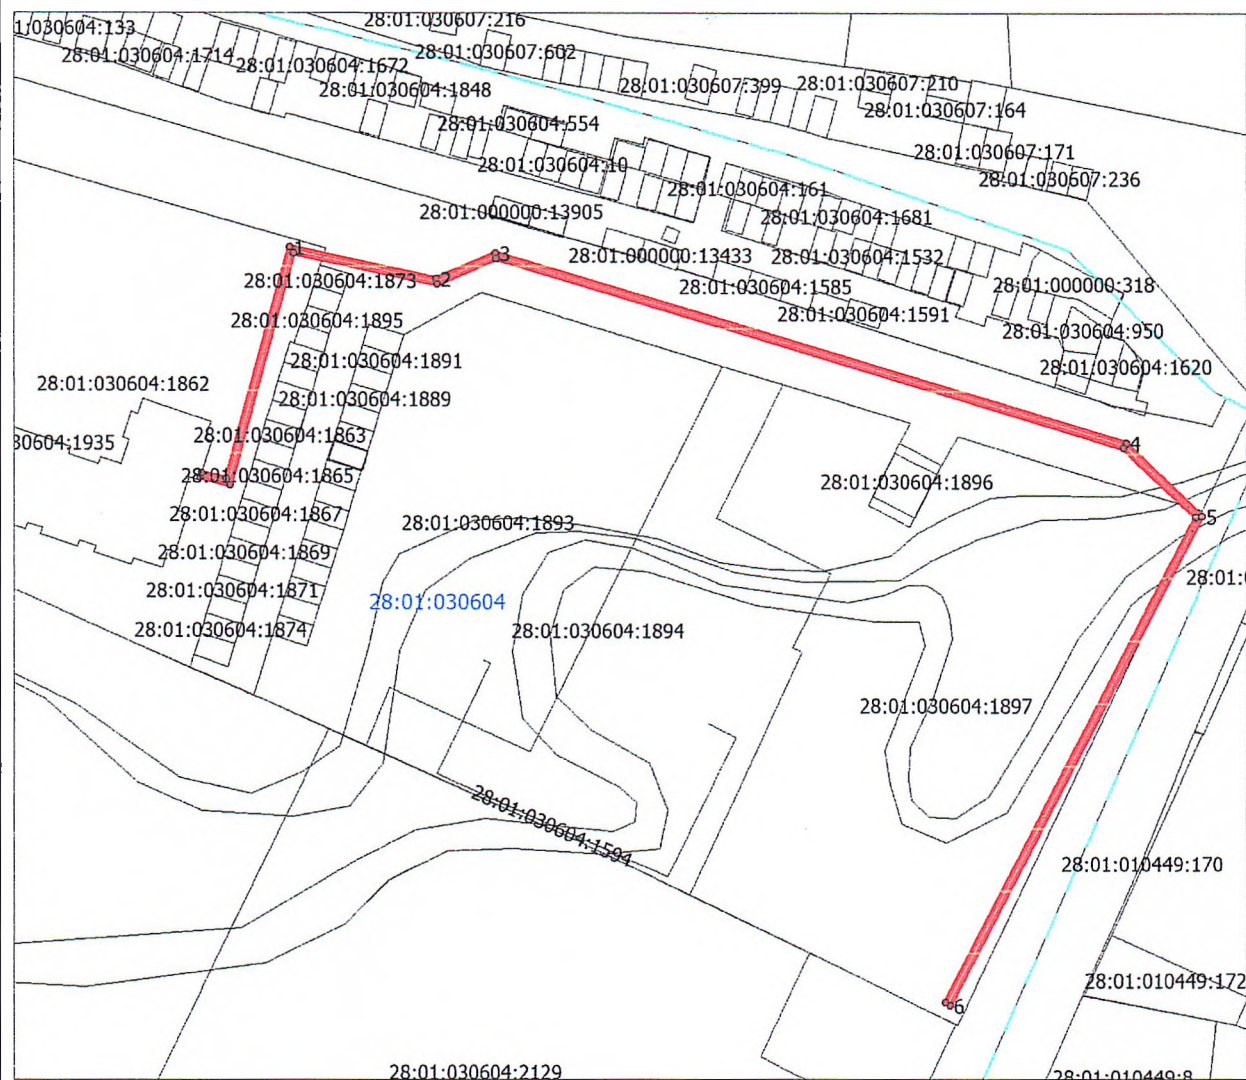

Условные обозначения:

- граница публичного сервитута
- граница земельного участка по сведениям ЕГРН
- - - граница кадастрового квартала по сведениям ЕГРН

Масштаб 1:1200