


14.10.2025 5961

№п/п	Характеристики объекта и земельного участка	Объект расположен в пределах земельного участка	Площадь границ сервитута, кв.м.
1	Категория земель: Земли населенных пунктов Цель установления публичного сервитута: Размещение сетей холодного водоснабжения Местоположение: Амурская область, городской округ город Благовещенск	28:01:000000:3449 28:01:010190:359 28:01:010190	7 1 18
	Общая площадь сервитута		26

Обозначение характерных точек границ	Координаты, м		Средняя квадратическая погрешность положения характерной точки (M_t), м	Описание обозначения точки местности (при наличии)
	X	Y		
1	2	3	5	6
1	455186.16	3287431.29	0.10	—
2	455181.18	3287457.12	0.10	—
3	455180.20	3287456.96	0.10	—
4	455185.18	3287431.10	0.10	—
1	455186.16	3287431.29	0.10	—

Схема расположения публичного сервитута

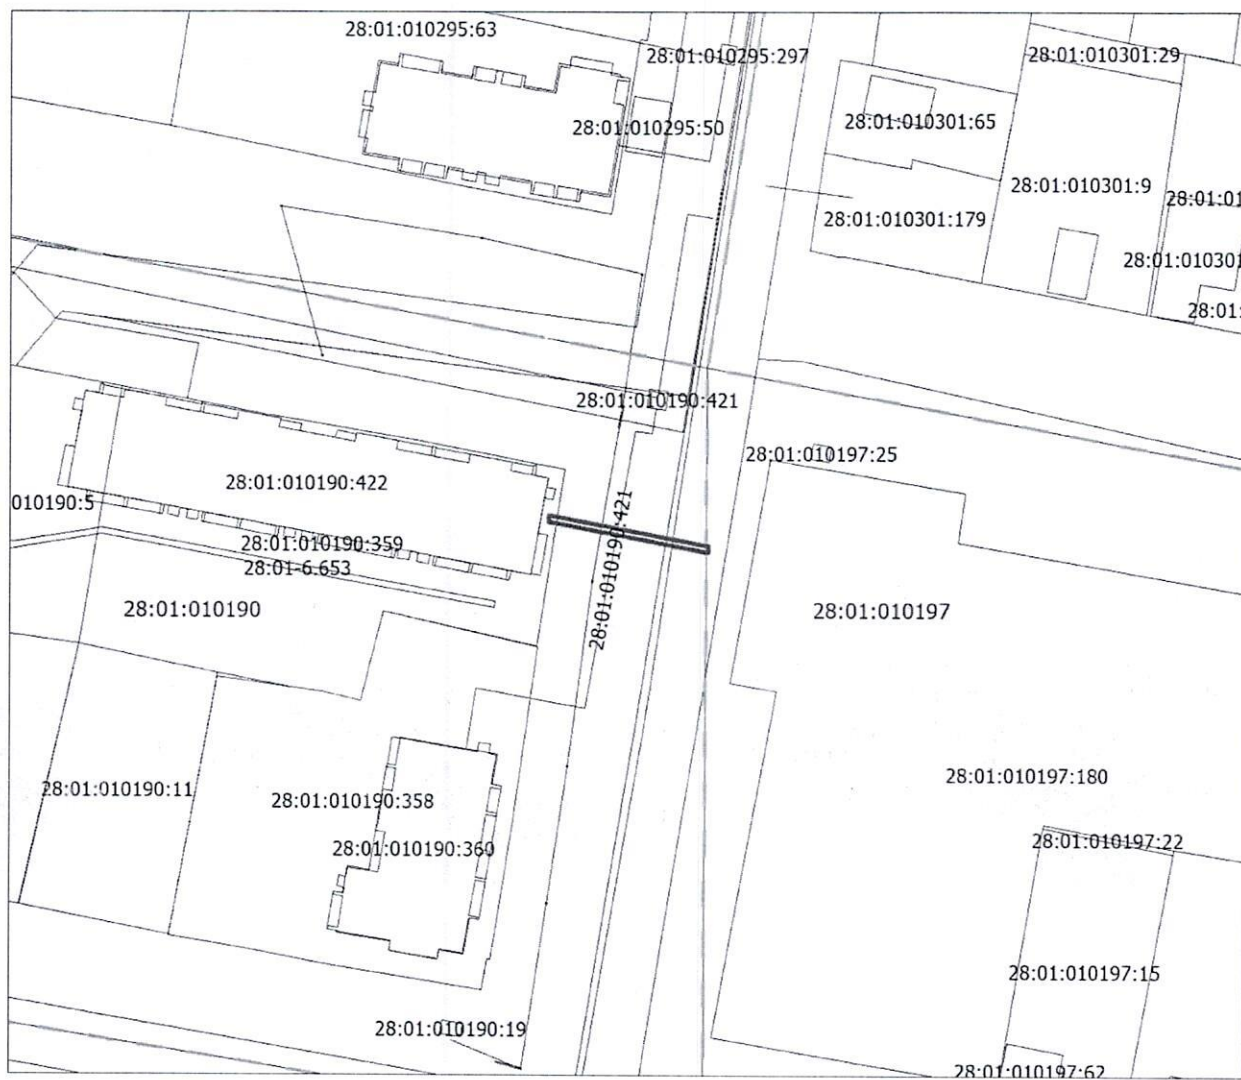

Условные обозначения:

- _____ - граница публичного сервитута
 _____ - граница земельного участка по сведениям ЕГРН
 - - - - - граница кадастрового квартала по сведениям ЕГРН

Масштаб 1:1000