


28.08.2025 4961

№п/п	Характеристики объекта и земельного участка	Объект расположен в пределах земельного участка	Площадь границ сервитута, кв.м.
1	Категория земель: Земли населенных пунктов Цель установления публичного сервитута: Подключение к централизованной системе холодного водоснабжения Местоположение: Амурская область, г. Благовещенск, квартал 28:01:010093, 28:01:010098	28:01:010093:20 28:01:010093:21 28:01:010093 28:01:010098	20 75 16 1
	Общая площадь сервитута		112

н1	453284,76	3289459,79
н2	453284,27	3289459,69
н3	453283,78	3289459,58
н4	453306,59	3289350,80
н5	453307,08	3289350,88
н6	453307,57	3289350,96
н1	453284,76	3289459,79

Схема расположения публичного сервитута

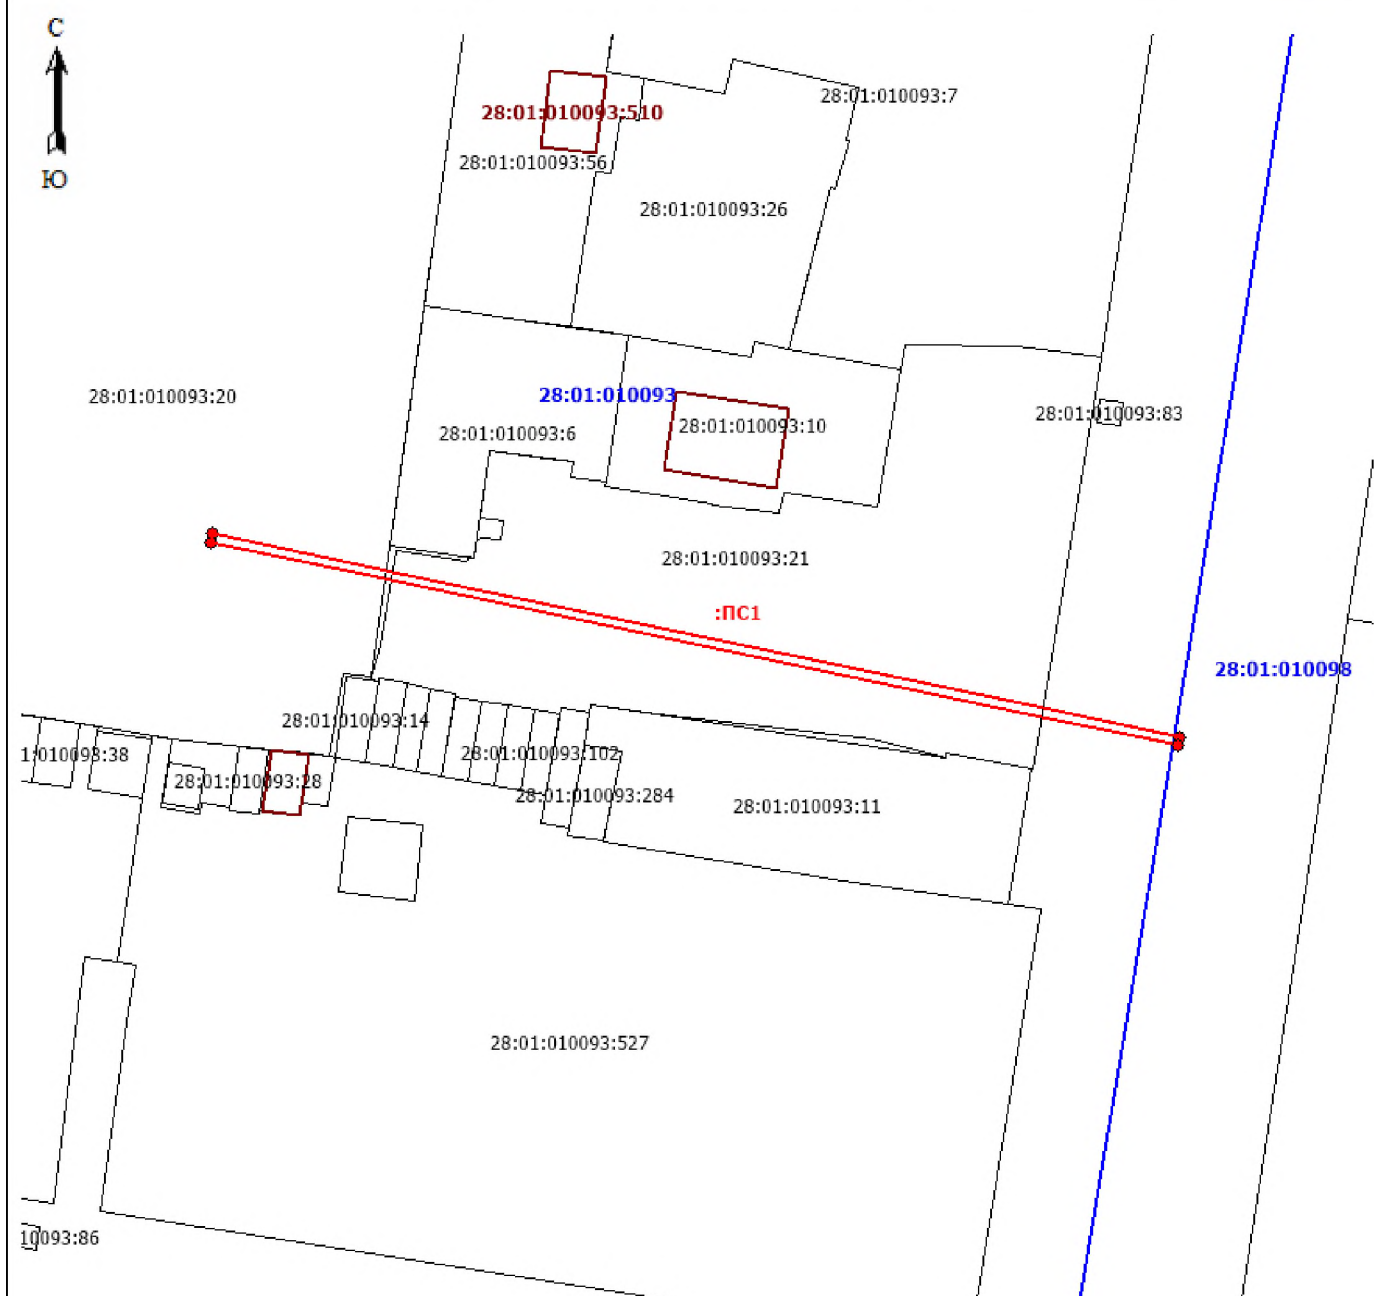

Условные обозначения:

:ПС1 – обозначение публичного сервитута

— обозначение границ публичного сервитута

28:01:010093:527 – обозначение земельных участков по сведениям ЕГРН

— обозначение границ земельных участков по сведениям ЕГРН

28:01:010093:510 – обозначение объектов капитального строительства по сведениям ЕГРН

— обозначение границ объектов капитального строительства по сведениям ЕГРН

28:01:010093 обозначение кадастрового квартала

— обозначение границ кадастрового квартала

Масштаб 1:700