

Утверждена

(наименование документа об утверждении, включая

наименования органов государственной власти или

органов местного самоуправления, принявших

решение об утверждении схемы или подписавших

соглашение о перераспределении земельных участков)

от 23.06.2025

№ 3403


№п/п	Характеристики объекта и земельного участка	Объект расположен в пределах земельного участка/кадастрового квартала	Площадь границ сервитута, кв.м.
1	Категория земель: Земли населенных пунктов Цель установления публичного сервитута: подключение к централизованной системе водоотведения Местоположение: Амурская область, г. Благовещенск	28:01:030011:6	8
2		28:01:030011:78	41
3		28:01:030011	40
Общая площадь сервитута			89

Каталог координат границ публичного сервитута

Обозначение характерных точек	Координаты, м	
	X	Y
1	2	3
МСК-28, зона 3		
:чзу 1		
н1	454784,31	3283077,07
н2	454799,32	3283068,76
12	454795,74	3283026,92
н3	454794,25	3283027,05
н4	454797,66	3283067,97
н5	454783,58	3283075,76
н1	454784,31	3283077,07

**Схема расположения публичного сервитута
Амурская область, г. Благовещенск**

Схема расположения земельных участков

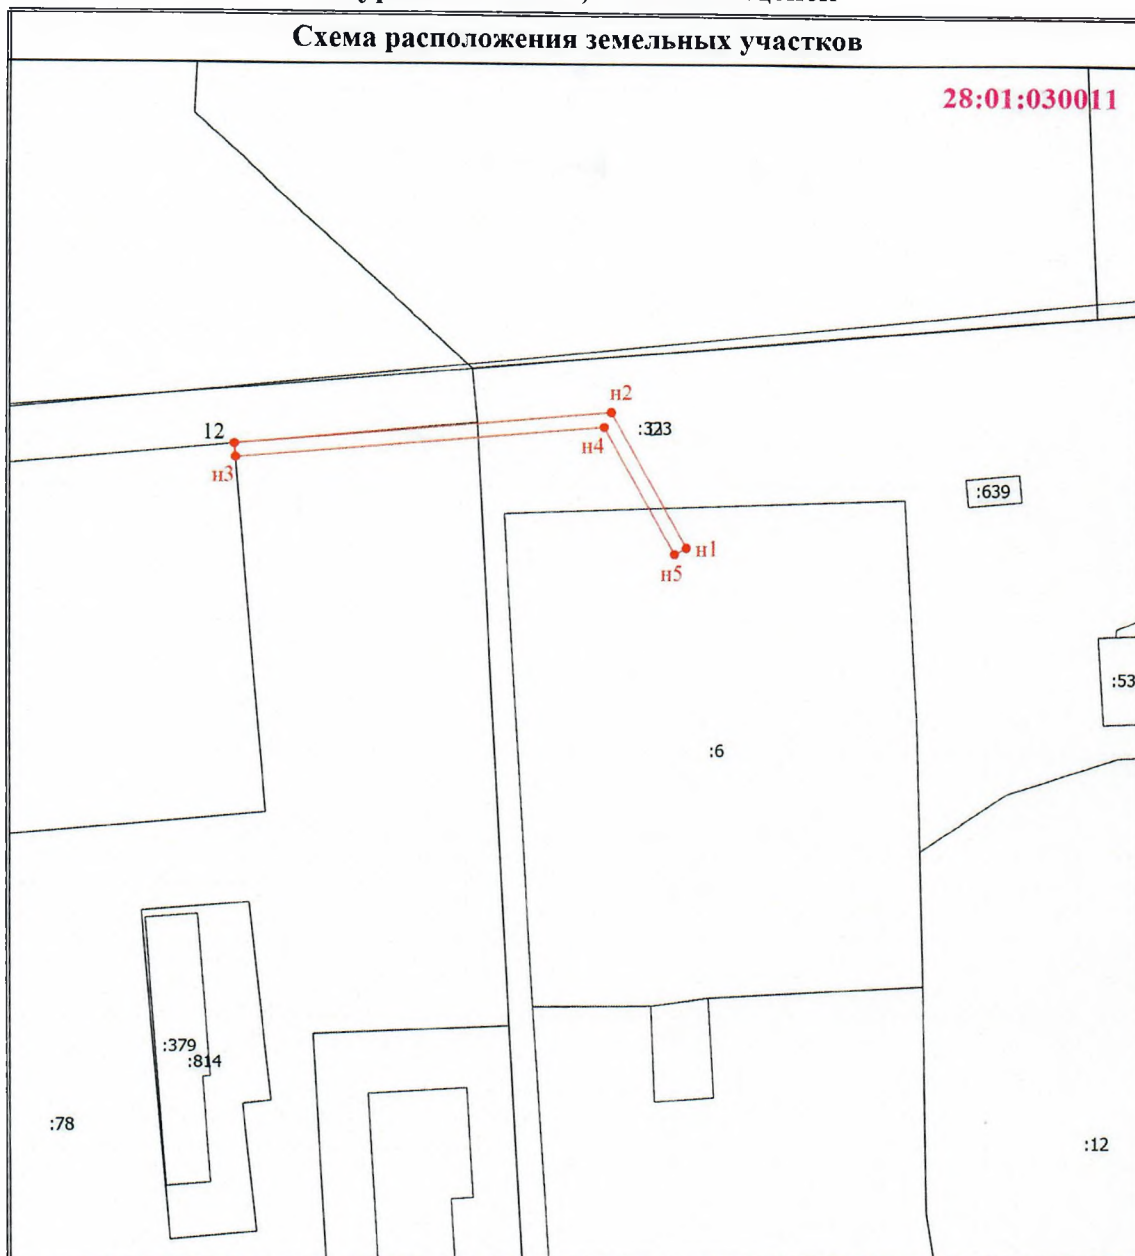

Масштаб 1:700

Условные обозначения

- - Часть границы, местоположение которой определено при выполнении кадастровых работ
- n1 - Обозначение новой характерной точки
- - Характерная точка границы земельного участка, сведения о которой отсутствуют в ЕГРН, местоположение которой определено при кадастровых работах (новая характерная точка)
- :379 - Кадастровый номер здания
- 28:01:030011 - Номер кадастрового квартала