Приложение №1 к
постановлению администрации
города Благовещенска


от 17.11.2026 № 6248

Схема расположения границ публичного сервитута на кадастровом плане территории

№п/п	Характеристики объекта и земельного участка	Объект расположен в пределах земельного участка	Площадь границ сервитута, кв.м.
1	**Категория земель:** Земли населенных пунктов **Цель установления публичного сервитута:** Размещение сети водоотведения **Местоположение:** Амурская область, городской округ город Благовещенск	28:01:020404:1627 28:01:020404	27 7
	Общая площадь сервитута		34

Обозначение характерных точек границ	Координаты, м	
	X	Y
1	2	3
1	457831.82	3284744.09
2	457836.21	3284747.29
3	457835.57	3284748.11
4	457831.22	3284744.90
5	457809.35	3284727.34
6	457809.99	3284726.55
1	457831.82	3284744.09

Схема расположения публичного сервитута

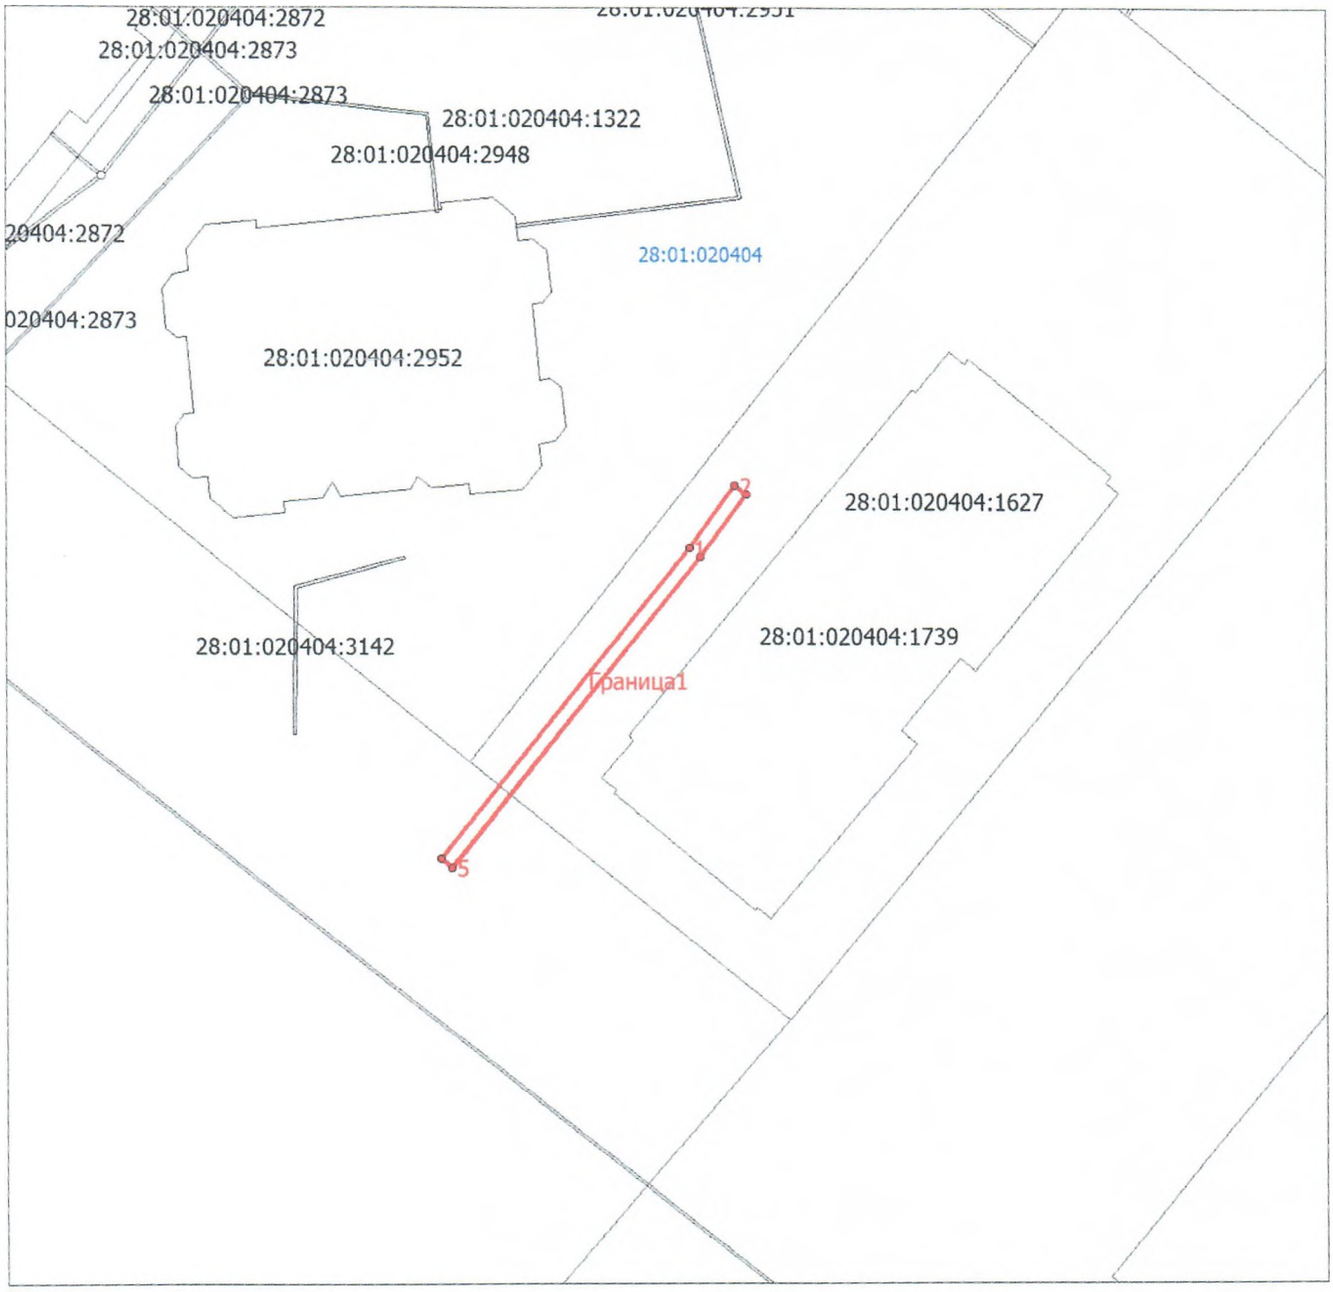

Условные обозначения:

-граница публичного сервитута

28:01:020404 - номер кадастрового квартала

28:01:020404:1627 – номер земельного участка

Масштаб 1: 500