


# ЭСКИЗНЫЙ ПРОЕКТ БЛАГОУСТРОЙСТВА ОБЩЕСТВЕННОЙ ТЕРРИТОРИИ В СЕЛЕ ПЛОДОПИТОМНИК

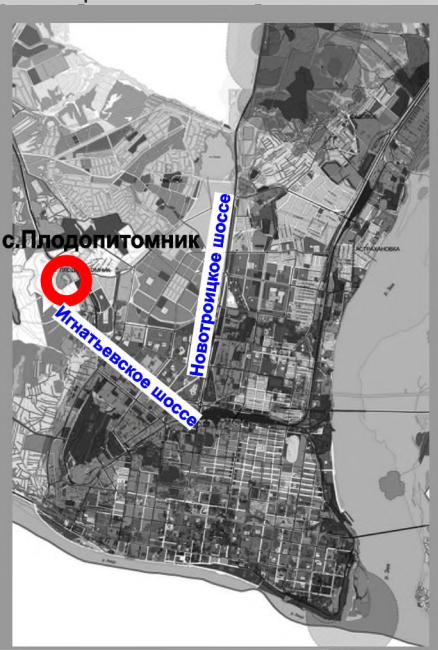

## ЗОНИРОВАНИЕ ТЕРРИТОРИИ

- ЗОНА - 1** ОБЩЕСТВЕННО-КУЛЬТУРНАЯ - ЦЕНТРАЛЬНАЯ ПЛОЩАДЬ
- ЗОНА - 2** КУЛЬТУРНО-РАЗВЛЕКАТЕЛЬНАЯ ДЛЯ ПРОВЕДЕНИЯ МАССОВЫХ МЕРОПРИЯТИЙ
- ЗОНА - 3** АКТИВНОГО ОТДЫХА ДЛЯ ИГР И СПОРТА
- ЗОНА - 4** РЕКРЕАЦИОННАЯ ДЛЯ ОТДЫХА У ВОДЫ

## ПОЯСНИТЕЛЬНАЯ ЗАПИСКА

Предлагается благоустройство общественной территории в селе Плодопитомник. В территорию благоустройства вошли три участка (зоны) объединенные в единое пространство формируя «общественно-культурный» центр села.

На въезде, от ул. Центральная, планируется организация центральной площади для проведения общественных, официальных мероприятий (возложений, награждений, поздравлений, и тп) с устройством памятной стеллы, мест для отдыха, элементов благоустройства (клумбы или фонтанов).

Далее по ул. Советская (за Домом культуры) планируется зона для проведения культурно-развлекательных мероприятий (концерты, дискотеки, и иные). Зона поделена на два участка, один примыкает к сцене с размещением по периметру длинных скамеек. Второй участок площадка с лавочками и клумбой в центре. На территории, вдоль улицы, предусмотрено устройство автобусной остановки.

За многоквартирным домом по ул. Советская, 6 планируется устройство детской и спортивной площадок с учетом существующей ситуации. Территория детской площадки увеличивается и обрамляется тротуарами. Предполагается оборудовать площадку дополнительными элементами (по желанию жителей). Площадка с покрытием из речного песка разделяется тропинкой выполненной в виде конструкции из настила террасной полимерной доски. Поверх настила устанавливаются деревянные арки-навесы с устройством лавочек и качелей. Территория спортивной площадки на сегодняшний день оборудована тренажерами. Предлагается выполнить площадку с резиновым покрытием и рациональным размещением сущ. тренажеров. По желанию жителей можно предусмотреть устройство универсальной спортивной площадки (баскетбол, волейбол, футбол).

Территория вокруг озера предназначена для тихого отдыха у воды. Предлагается выполнить тропинку (тротуар) по периметру озера из настила террасной полимерной доски либо из бетона с устройством ограждения по обрыву и местами для отдыха - беседкой (4/4м), причалом (4/4м), ступенчатыми спусками и лавочками. С юго-восточной стороны предусмотреть устройство пляжа речным песком с выполнением геозащиты.


Благоустройство территории выполняется с учетом ремонта ул. Советская, устройством проездов, автомобильных парковок, наружного освещения и озеленения (клен приречный, клен американский, ясень, ива, береза, акация, сирень, спирея, персик давида, форзиция).

## ЭКСПЛИКАЦИЯ

На плане	Наименование
1	ЦЕНТРАЛЬНАЯ ПЛОЩАДЬ С СТЕЛЛОЙ В ЧЕСТЬ СЕЛА (СТР-ВО МОЖНО ПРИУРОЧИТЬ К ГОДОВЩИНЕ) И МЕСТАМИ ДЛЯ ОТДЫХА (ЛАВОЧКИ, КЛУМБЫ, ФОНТАНЫ)
2	ПЛОЩАДКА У СЦЕНЫ С ДЛИННЫМИ ЛАВОЧКАМИ
3	АВТОБУСНАЯ ОСТАНОВКА
4	УНИВЕРСАЛЬНАЯ ПЛОЩАДКА С ДЛИННЫМИ ЛАВОЧКАМИ И КЛУМБОЙ
5	СУЩЕСТВУЮЩИЙ СПУСК В ВИДЕ БЕТОННЫХ СТУПЕНЕЙ (ПРЕДЛАГАЕТСЯ ИХ РЕКОНСТРУКЦИЯ И ОБОРУДОВАНИЕ ПОРУЧНЕЙ)
6	ПРОЕКТИРУЕМЫЙ СПУСК В ВИДЕ БЕТОННЫХ СТУПЕНЕЙ С ПОРУЧНЯМИ
7	ДЕТСКАЯ ПЛОЩАДКА С ПОКРЫТИЕМ ИЗ РЕЧНОГО ПЕСКА (ПРЕДЛАГАЕТСЯ УВЕЛИЧЕНИЕ ПЛОЩАДКИ С СОХРАНЕНИЕМ И ДОПОЛНЕНИЕМ ИГР. ОБОРУДОВАНИЯ)
8	ТРОТУАР - НАСТИЛ ИЗ ПОЛИМЕРНОЙ ТЕРРАСНОЙ ДОСКИ (ШИР.=3 М) С УСТРОЙСТВОМ ДВУХ НАВЕСОВ С ЛАВОЧКАМИ И КАЧЕЛЯМИ (Р-Р 3,5/6/Н=2,5М)
9	СПОРТИВНАЯ ПЛОЩАДКА С ТРЕНАЖЕРАМИ (ПРЕДЛАГАЕТСЯ УВЕЛИЧЕНИЕ ПЛОЩАДКИ С УСТРОЙСТВОМ ПОКРЫТИЯ ИЗ РЕЗИНОВОЙ КРОШКИ)
10	УНИВЕРСАЛЬНАЯ ИГРОВАЯ СПОРТИВНАЯ ПЛОЩАДКА ДЛЯ БАСКЕТБОЛА, ВОЛЕЙБОЛА, ФУТБОЛА С ПОКРЫТИЕМ ИЗ РЕЗИНОВОЙ КРОШКИ
11	БЕСЕДКА НА БЕРЕГУ ОЗЕРА (РАЗМЕР 4/4М)
12	ТРОТУАР- НАСТИЛ ВДОЛЬ ПОБЕРЕЖЬЯ ОЗЕРА ШИРИНОЙ 3-4М
13	СТУПЕНЧАТЫЕ СПУСКИ -ЛАВОЧКИ
14	ПРИЧАЛ -СМОТРОВАЯ ПЛОЩАДКА НА БЕРЕГУ ОЗЕРА (РАЗМЕР 4/4М)
15	ТРОТУАР ВДОЛЬ ПРОЕЗДА ШИРИНОЙ 1-1,5 М (ПО ФАКТУ)

## УСЛОВНЫЕ ОБОЗНАЧЕНИЯ

На плане	Наименование	Кол-во
	ОПОРЫ ОСВЕЩЕНИЯ: НА 4 РОЖКА- Н=8-10 м / НА 2 РОЖКА Н= 4 м / ПОДСВЕТКА СООРУЖЕНИЙ - ПРОЖЕКТОР	21 / 8 / 6 ШТ
	ЛАВОЧКИ РАЗМЕРАМИ : СТАНДАРТ / 8М / 5М	30 / 5 / 2 ШТ
	УРНЫ	17 ШТ
	ПОКРЫТИЕ ТРОТУАРОВ - ПОЛИМЕРНАЯ ТЕРРАСНАЯ ДОСКА ПОКРЫТИЕ ТРОТУАРОВ - ТРОТУАРНАЯ ПЛИТКА	
	ПОКРЫТИЕ ДОРОГ, ПРОЕЗДОВ, АВТОСТОЯНОК	
	СУЩЕСТВУЮЩЕЕ ОЗЕЛЕНЕНИЕ	
	ДОПОЛНИТЕЛЬНОЕ ОЗЕЛЕНЕНИЕ (ГАЗОНЫ, МНОГОЛЕТНИЕ ЦВЕТЫ, ДЕРЕВЬЯ И КУСТАРНИКИ)	
	ЭЛЕМЕНТ БЛАГОУСТРОЙСТВА - КЛУМБА С КОНСТРУКЦИЕЙ ДЛЯ ЦВЕТОВ	
	ОГРАЖДЕНИЕ ТРОТУАРОВ Н=1.2М ОГРАЖДЕНИЕ ТРОТУАРА ВДОЛЬ ОЗЕРА Н=1.2М	
	МОСТИКИ ЧЕРЕЗ КАНАВУ	3 ШТ.
	АВТОПАРКОВКА	

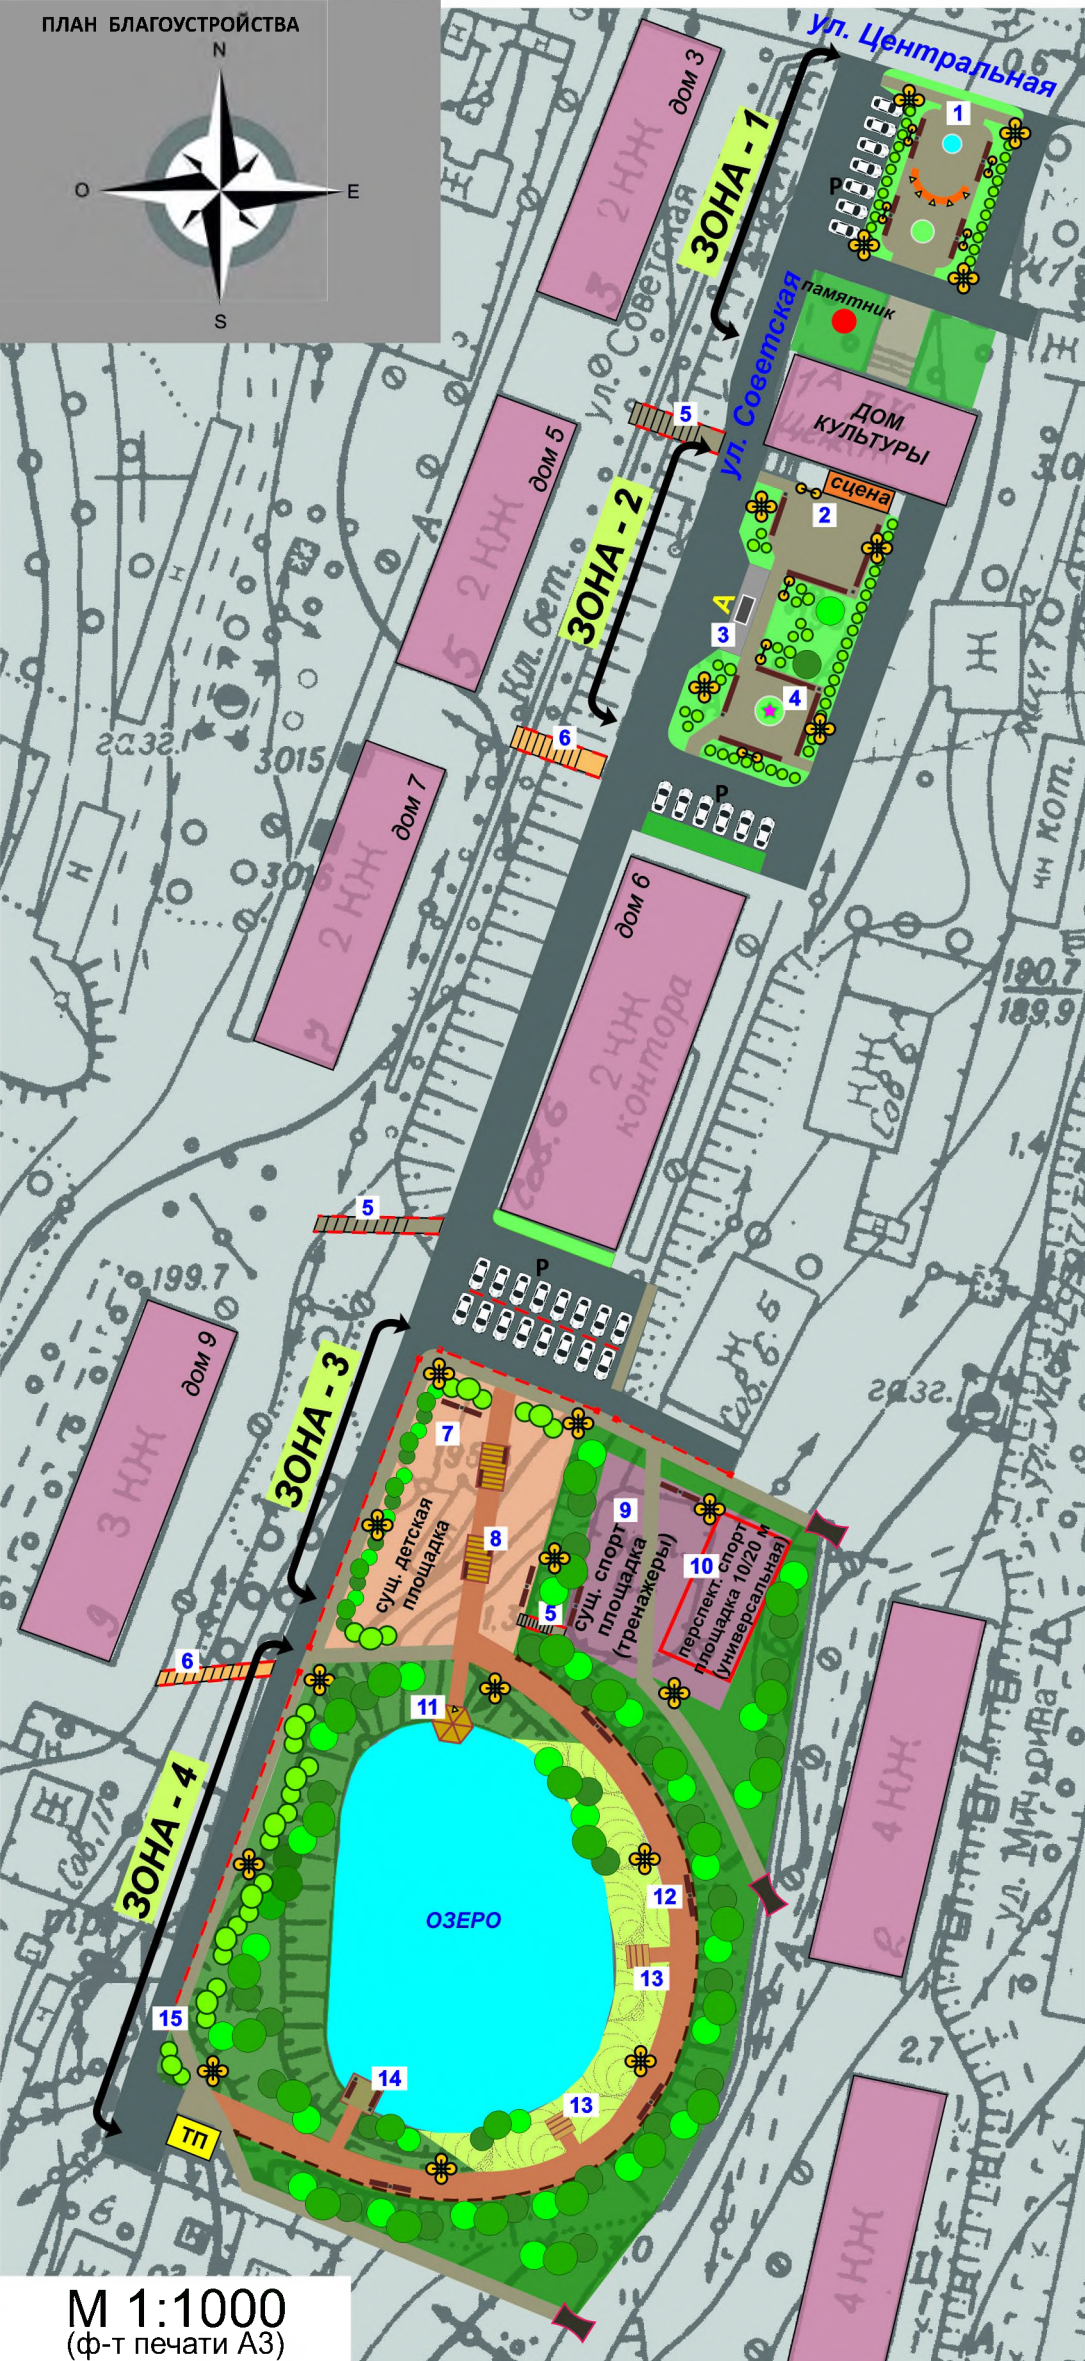

М 1:1000  
(ф-т печати А3)

# ПРИМЕРЫ БЛАГОУСТРОЙСТВА ОБЩЕСТВЕННОЙ ТЕРРИТОРИИ В СЕЛЕ ПЛОДОПИТОМНИК

**1** ЦЕНТРАЛЬНАЯ ПЛОЩАДЬ С СТЕЛЛОЙ В ЧЕСТЬ СЕЛА (СТР-ВО МОЖНО ПРИУРОЧИТЬ К ГОДОВЩИНЕ) И МЕСТАМИ ДЛЯ ОТДЫХА (ЛАВОЧКИ, КЛУМБЫ, ФОНТАНЫ)



**4** УНИВЕРСАЛЬНАЯ ПЛОЩАДКА С ДЛИННЫМИ ЛАВОЧКАМИ И КЛУМБОЙ С ДЕКОРАТИВНОЙ КОНСТРУКЦИЕЙ



**6** ПРОЕКТИРУЕМЫЙ СПУСК В ВИДЕ БЕТОННЫХ СТУПЕНЕЙ С ПОРУЧНЯМИ




**3** АВТОБУСНАЯ ОСТАНОВКА



**8** ТРОТУАР - НАСТИЛ ИЗ ПОЛИМЕРНОЙ ТЕРРАСНОЙ ДОСКИ (ШИР.=3 М) С УСТРОЙСТВОМ ДВУХ НАВЕСОВ С ЛАВОЧКАМИ И КАЧЕЛЯМИ



**10** УНИВЕРСАЛЬНАЯ ИГРОВАЯ СПОРТИВНАЯ ПЛОЩАДКА ДЛЯ БАСКЕТБОЛА, ВОЛЕЙБОЛА, ФУТБОЛА

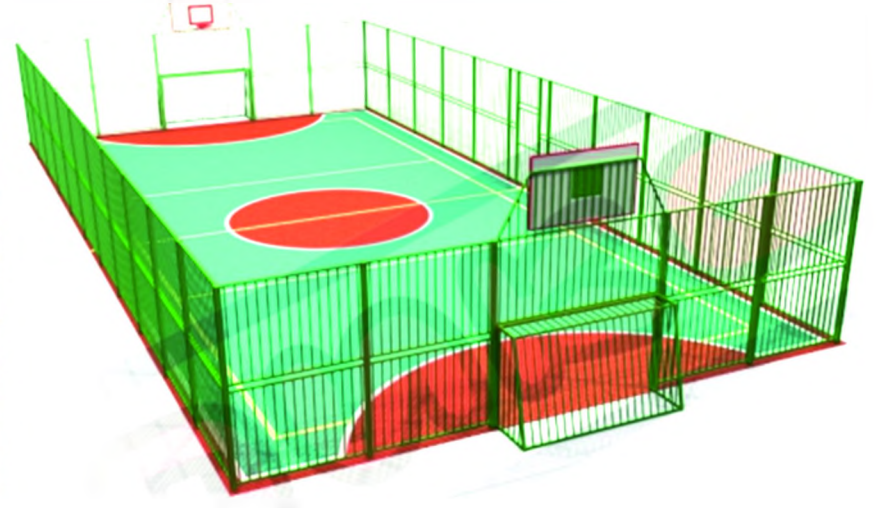

тротуарная плитка для дорожек



**12** ТРОТУАР- НАСТИЛ ВДОЛЬ ПОБЕРЕЖЬЯ ОЗЕРА



**13** СТУПЕНЧАТЫЕ СПУСКИ - ЛАВОЧКИ



**11** БЕСЕДКА НА БЕРЕГУ ОЗЕРА




ПРИЧАЛ - СМОТРОВАЯ ПЛОЩАДКА НА БЕРЕГУ ОЗЕРА



# ФОТО ОБЩЕСТВЕННОЙ ТЕРРИТОРИИ В СЕЛЕ ПЛОДОПИТОМНИК

ОРТОФОТОПЛАН

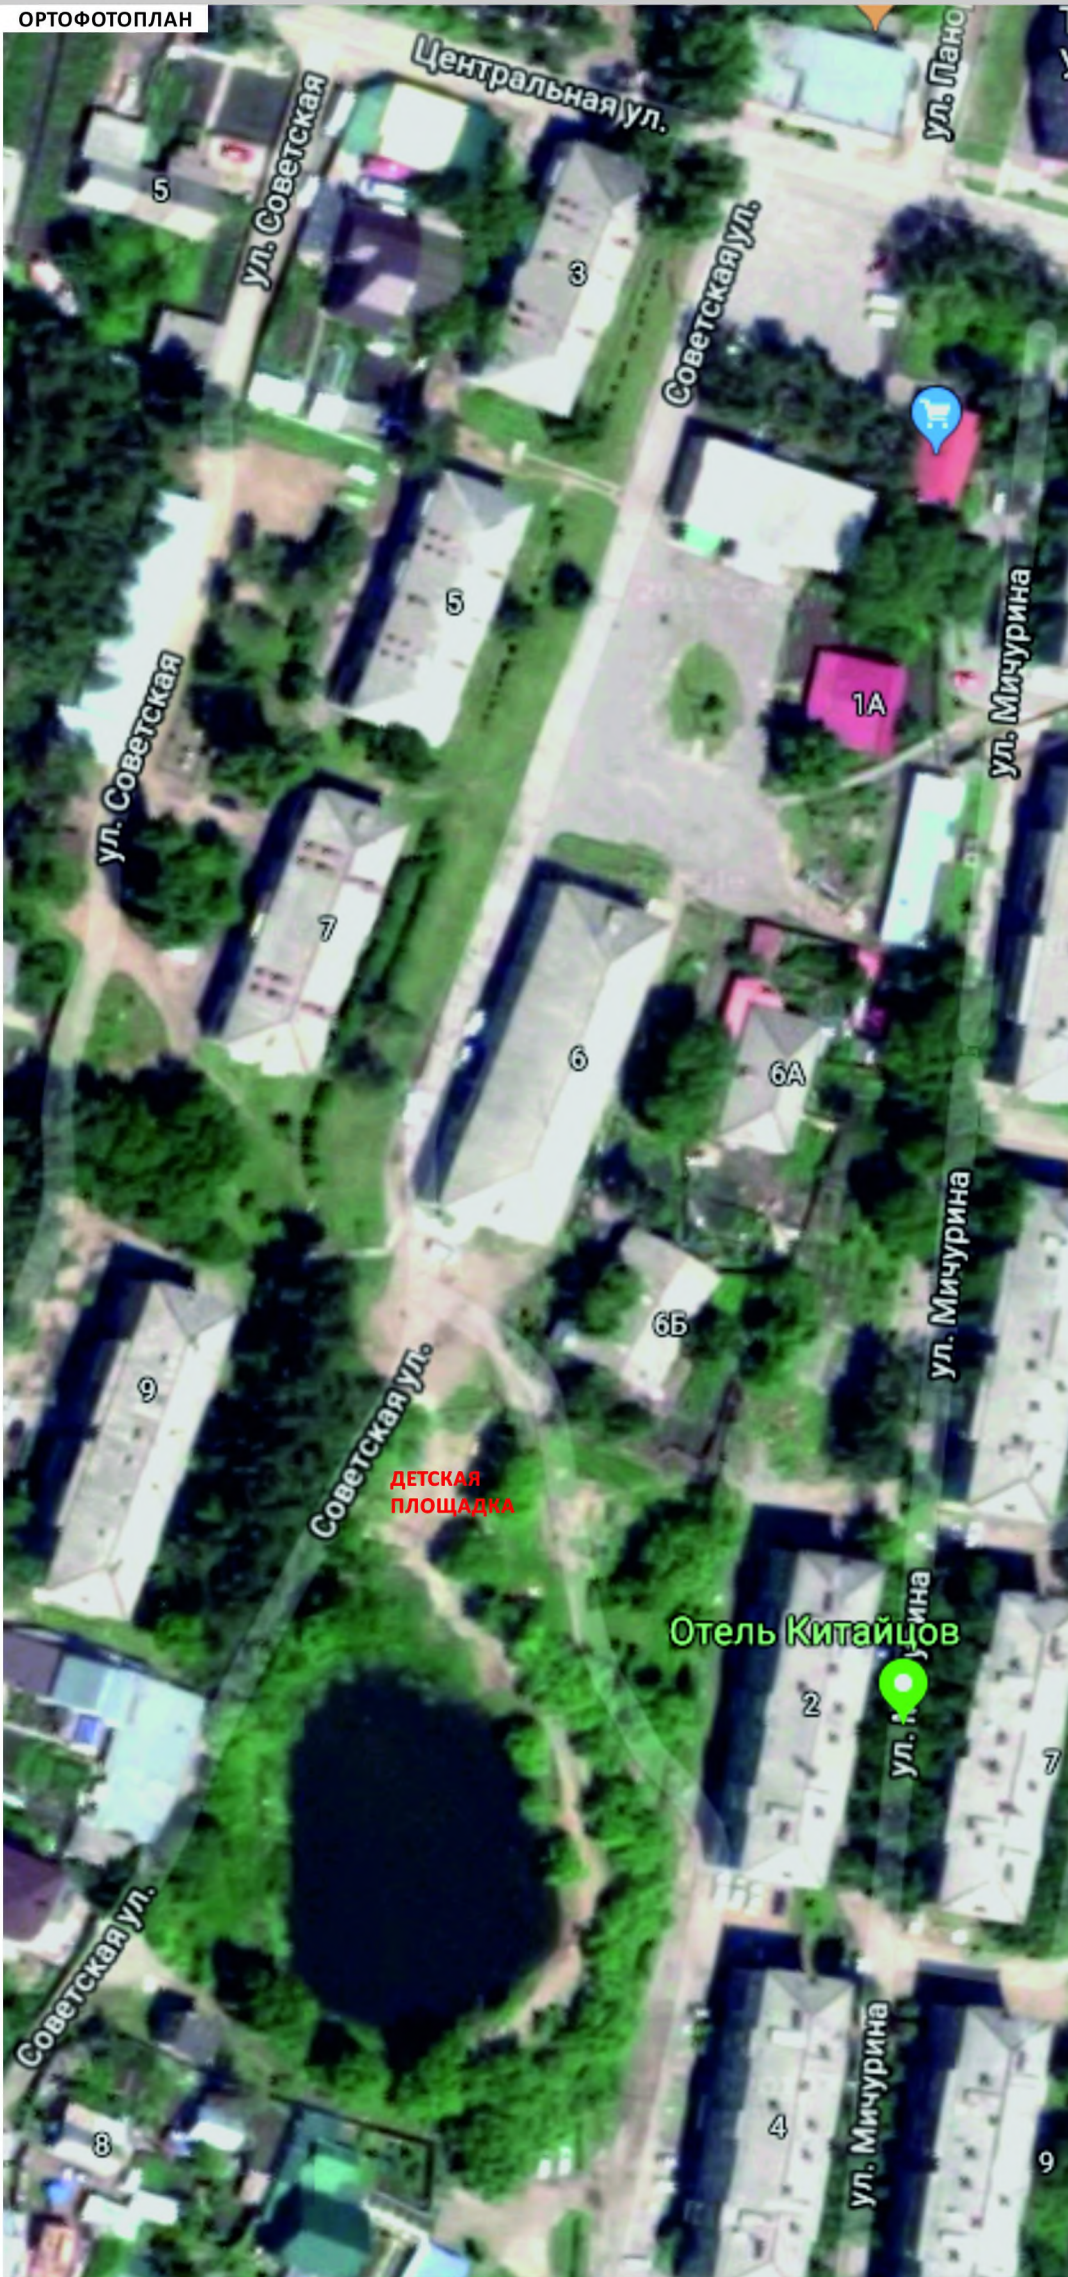

ВИД НА ПЛОЩАДКУ ПЕРЕД ДОМОМ КУЛЬТУРЫ




ВИД НА ПЛОЩАДКУ ЗА ДОМОМ КУЛЬТУРЫ



ВИД НА ДЕТСКОЮ И СПОРТИВНУЮ ПЛОЩАДКИ



ВИД НА ОЗЕРО

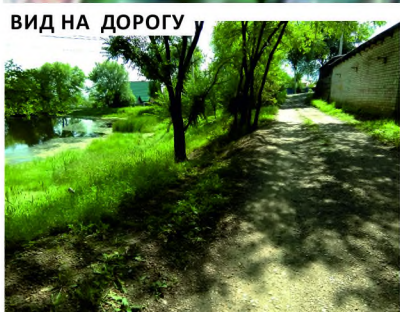

ВИД НА ДОРОГУ



ВИД БЕРЕГ



ВИД НА ДЕТСКОЮ ПЛОЩАДКУ СО СТОРОНЫ ДОРОГИ



ВИД НА ОЗЕРО