


АРХИТЕКТУРНО - ХУДОЖЕСТВЕННАЯ КОНЦЕПЦИЯ РАЗМЕЩЕНИЯ ИНФОРМАЦИОННЫХ КОНСТРУКЦИЙ НА ФАСАДАХ ЗДАНИЯ ПО АДРЕСУ: УЛ. АМУРСКАЯ, Д.85

Архитектурно - художественная концепция (далее АХК) выполнена с учетом требований раздела 11 действующих Правил благоустройства территории муниципального образования города Благовещенска, утвержденных решением Благовещенской городской Думы от 30.11.2023 № 63/108 и определенным принципом размещения информационных конструкций на фасадах здания.

Информационные конструкции размещены с учетом архитектурных особенностей объекта, в один высотный ряд и единого высотного размера.

Размещение информационных конструкций (вывесок, табличек) на фасадах здания должно быть выполнено в соответствии с АХК.

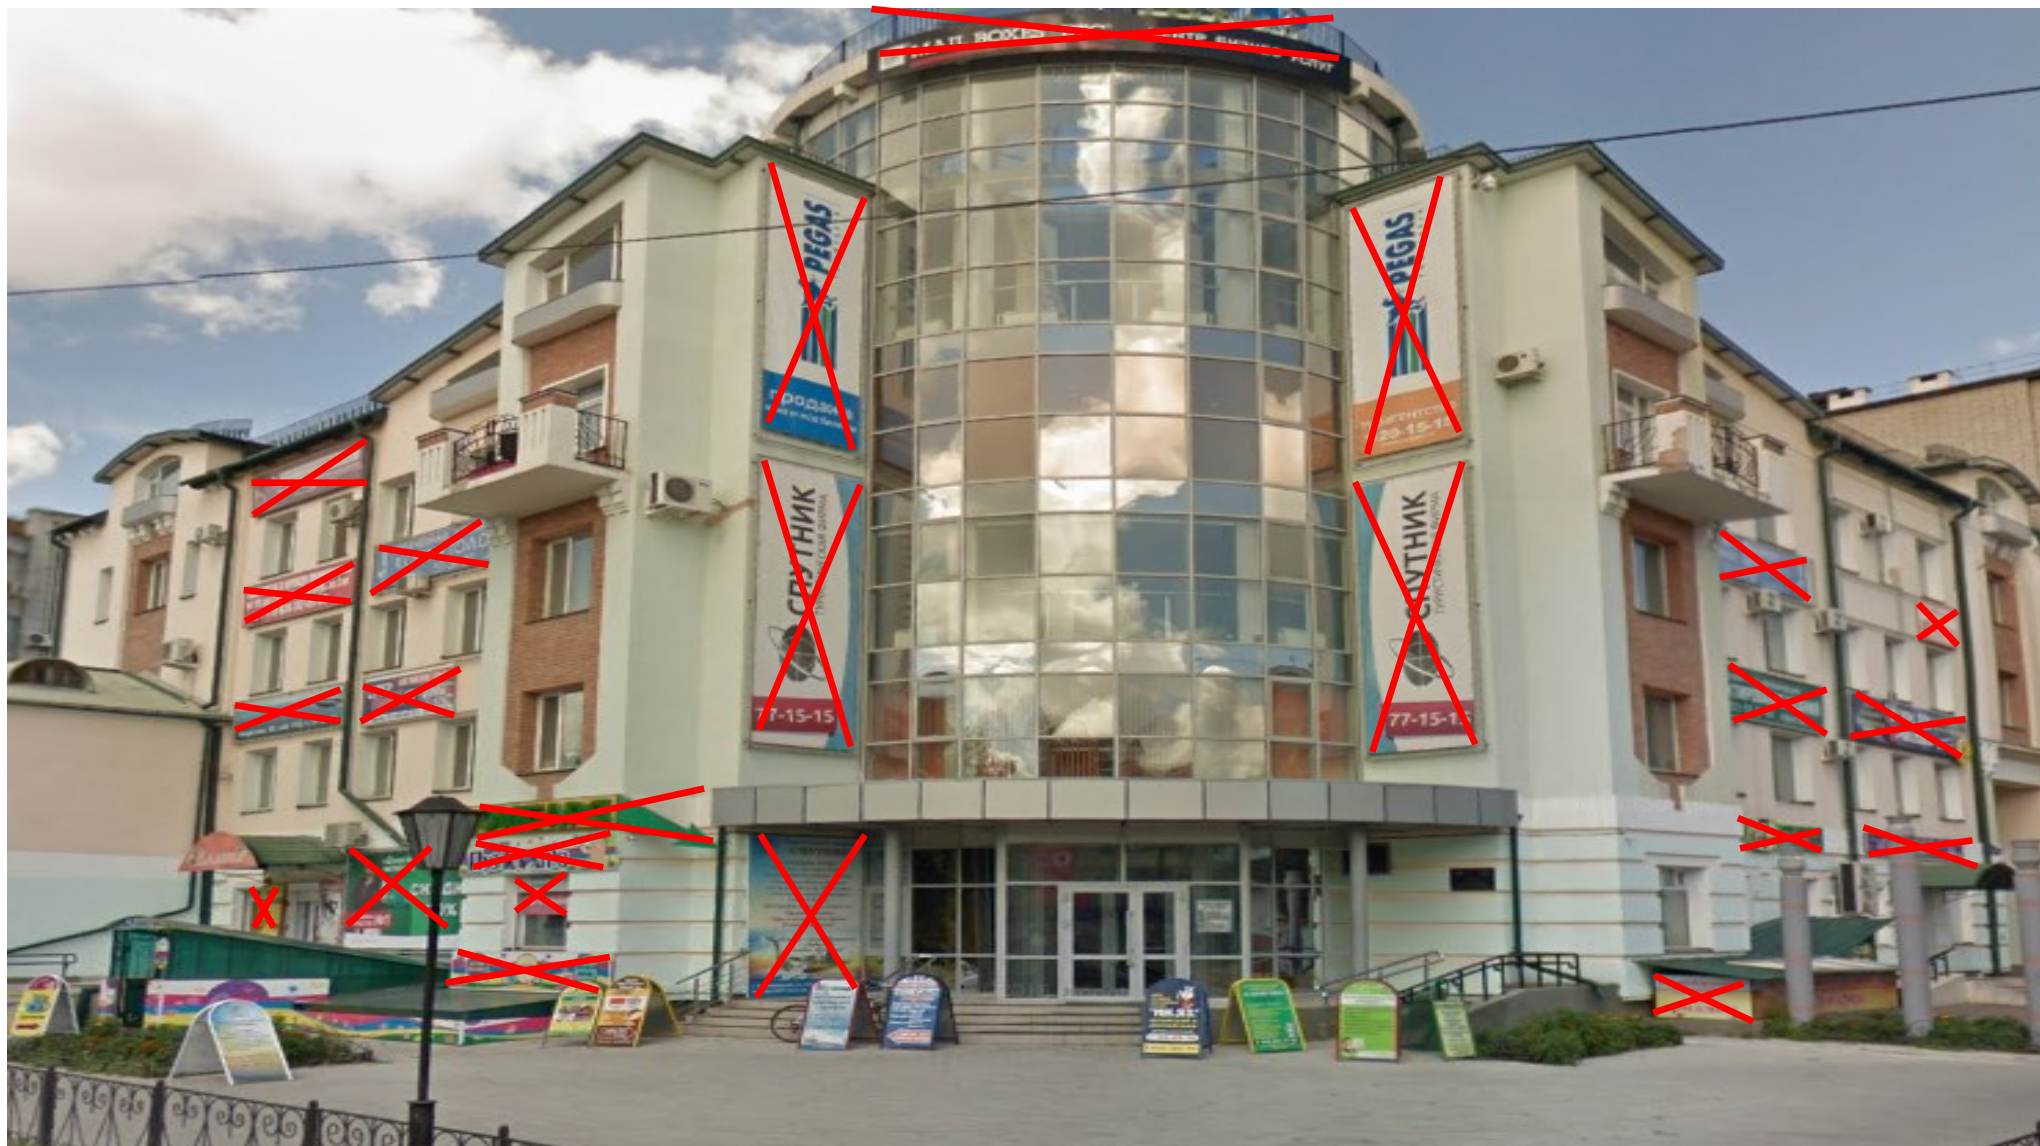



ВЫВЕСКА - вывеска без подложки в виде объемных букв не более 0,50 м по высоте, длина в габаритах оконных проемов

ВЫВЕСКА - вывеска без подложки в виде объемных букв не более 0,50 м

ВЫВЕСКА - вывеска без подложки в виде объемных букв не более 0,50 м по высоте, длина в габаритах козырька

Таблички с режимом работы: размещение на стене—размер 0,4 x 0,6 м; размещение на двери—размер 0,2 x 0,3 м по высоте