


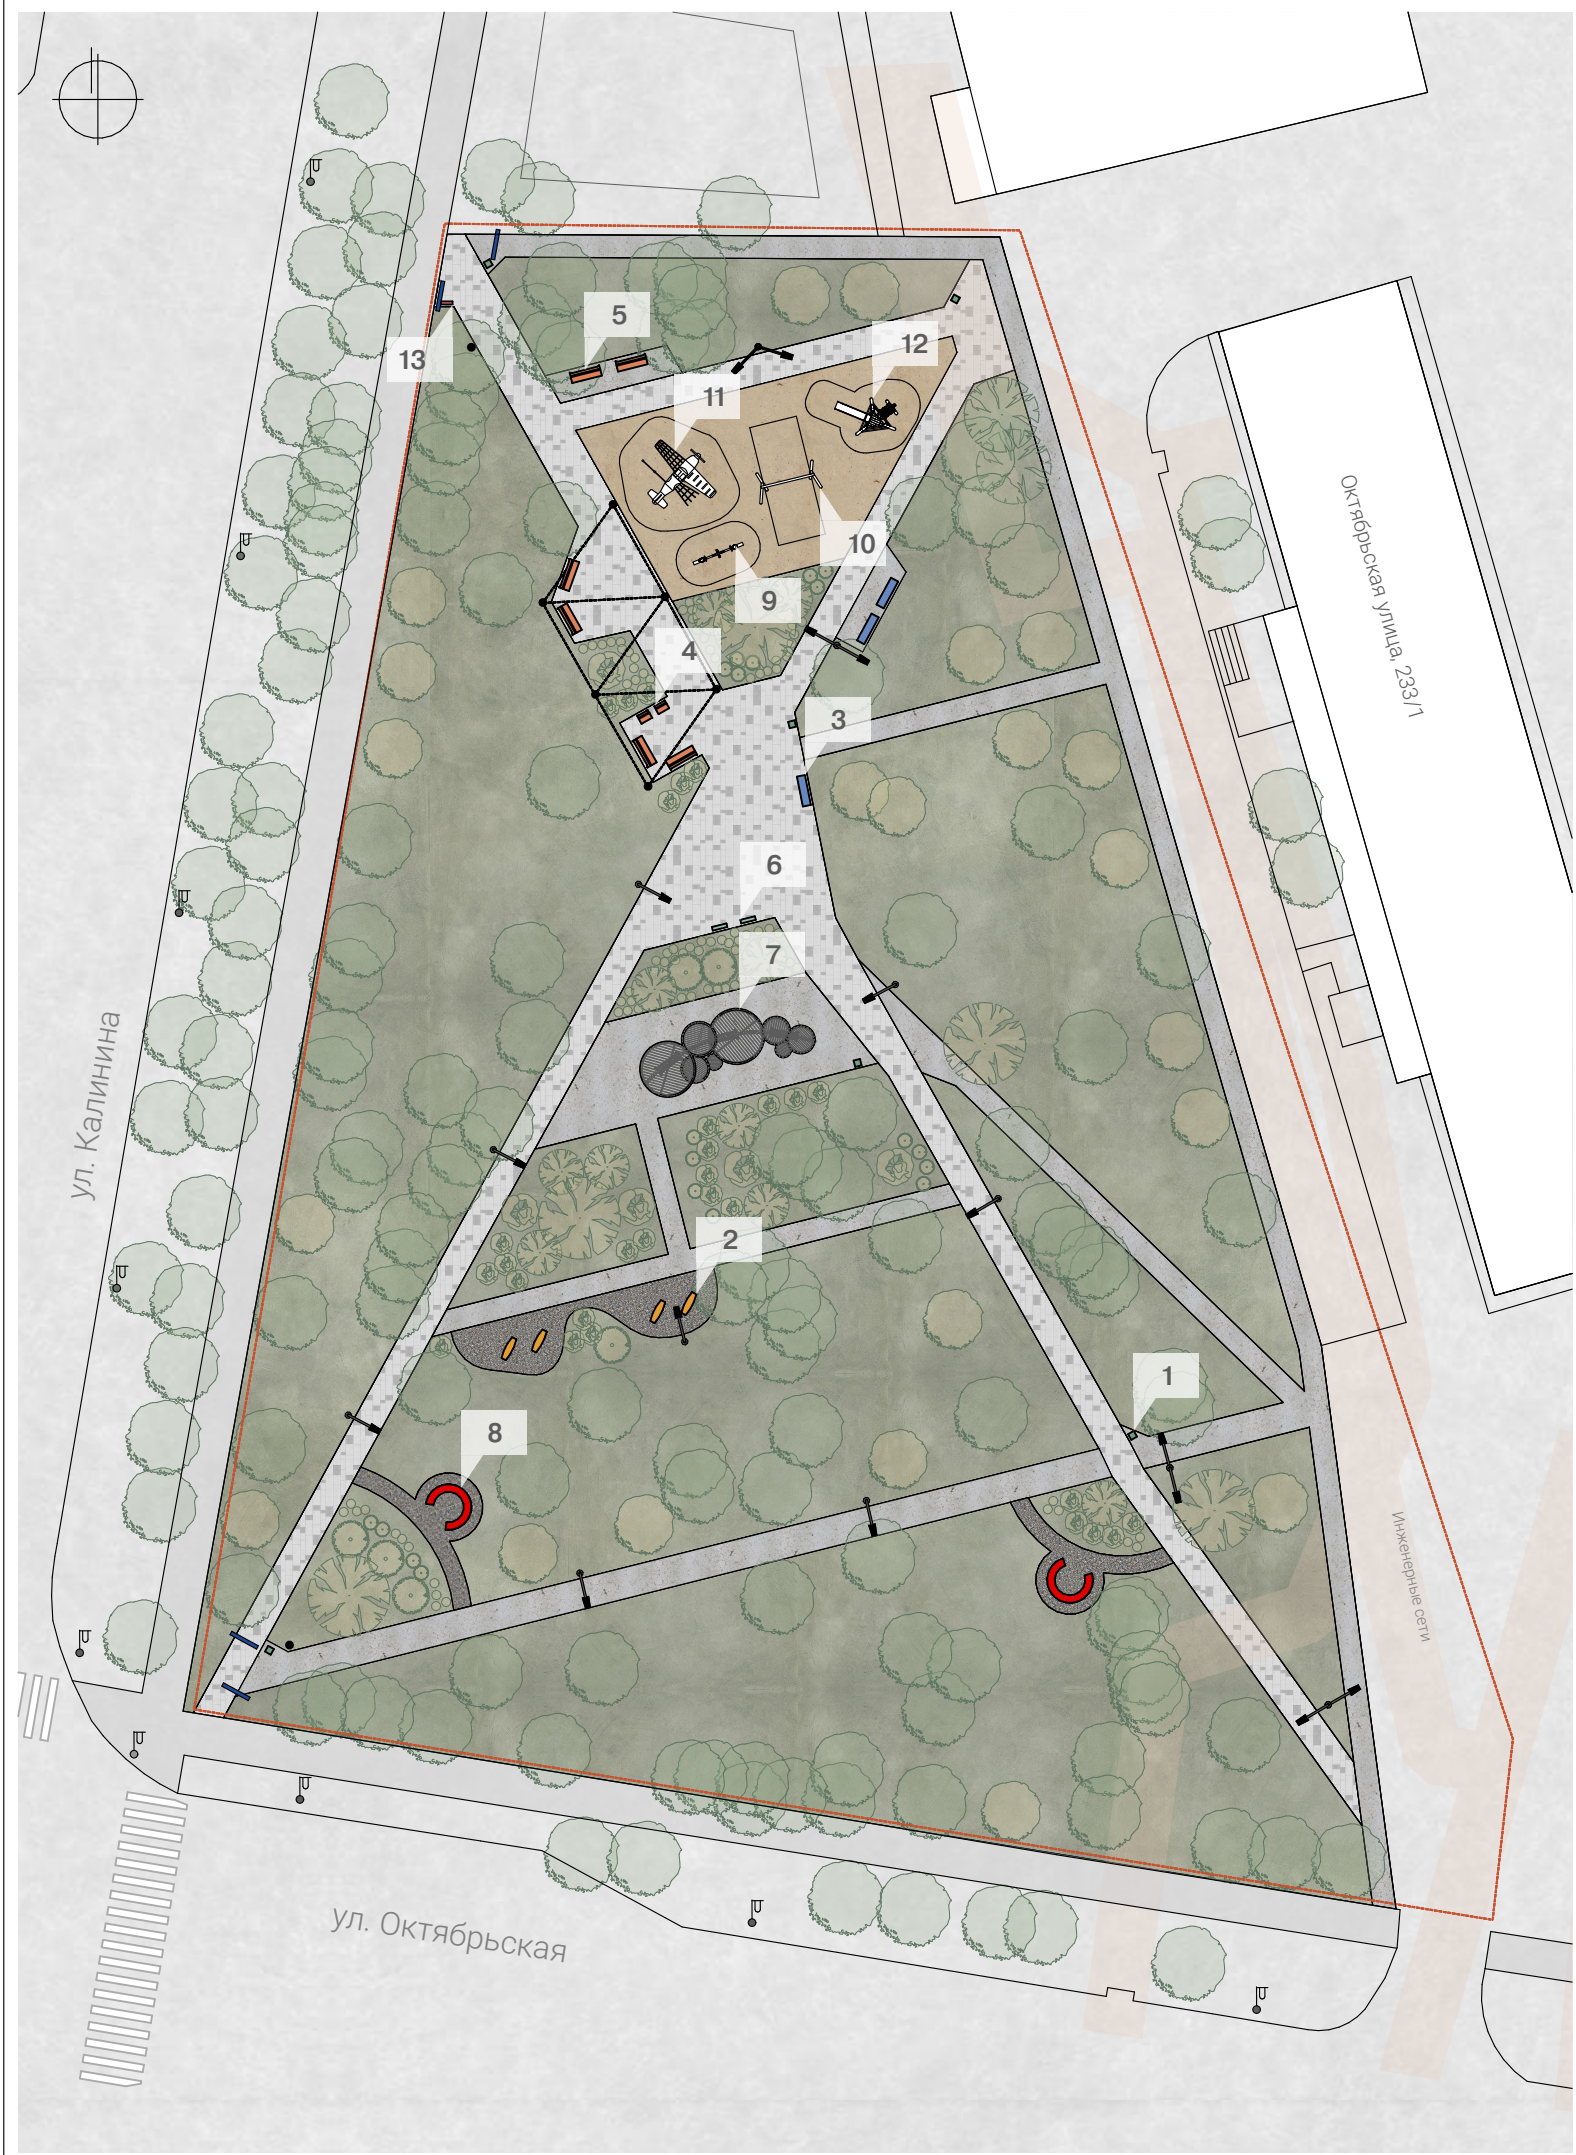

Условные обозначения

- 1

Урна - 6 шт
- 2

Скамейка "Баблс" - 4 шт
- 3

Скамья без спинки - 3 шт
- 4

Кресло - 2 шт
- 5

Скамья - 6 шт
- 6

Информационный стенд «Свет» с подсветкой - 2 шт
- 7

Качели с навесом - 1 шт
- 8

Скамья радиусная - 2 шт
- 9

Балансир - 1 шт
- 10

Качели - 1 шт
- 11

Игровой комплекс - 1 шт
- 12

Детский игровой комплекс с горкой
- 13

Информационный стенд входной - 1 шт

Освещение

- 1

Опоры освещения - 8 шт
- 2

Опоры освещения с двумя светильниками - 4 шт
- 3


Опоры освещения - 4 шт
- 4

Опоры для гирлянд/камер видеонаблюдения - 8 шт
- 5

Гирлянда - 71 м

|            |         |      |      |         |      |                                                                                 |                                                       |      |        |
|------------|---------|------|------|---------|------|---------------------------------------------------------------------------------|-------------------------------------------------------|------|--------|
|            |         |      |      |         |      | Эскизный дизайн-проект территории на пересечении ул. Калинина и ул. Октябрьская |                                                       |      |        |
| изм.       | кол.уч. | лист | док. | подпись | дата | Проектное предложение                                                           | стадия                                                | лист | листов |
| Разработал |         |      |      |         |      |                                                                                 |                                                       | 1    | 7      |
|            |         |      |      |         |      | Генеральный план М 1:500                                                        | АНО<br>"Центр развития территорий"<br>г. Благовещенск |      |        |
|            |         |      |      |         |      |                                                                                 |                                                       |      |        |



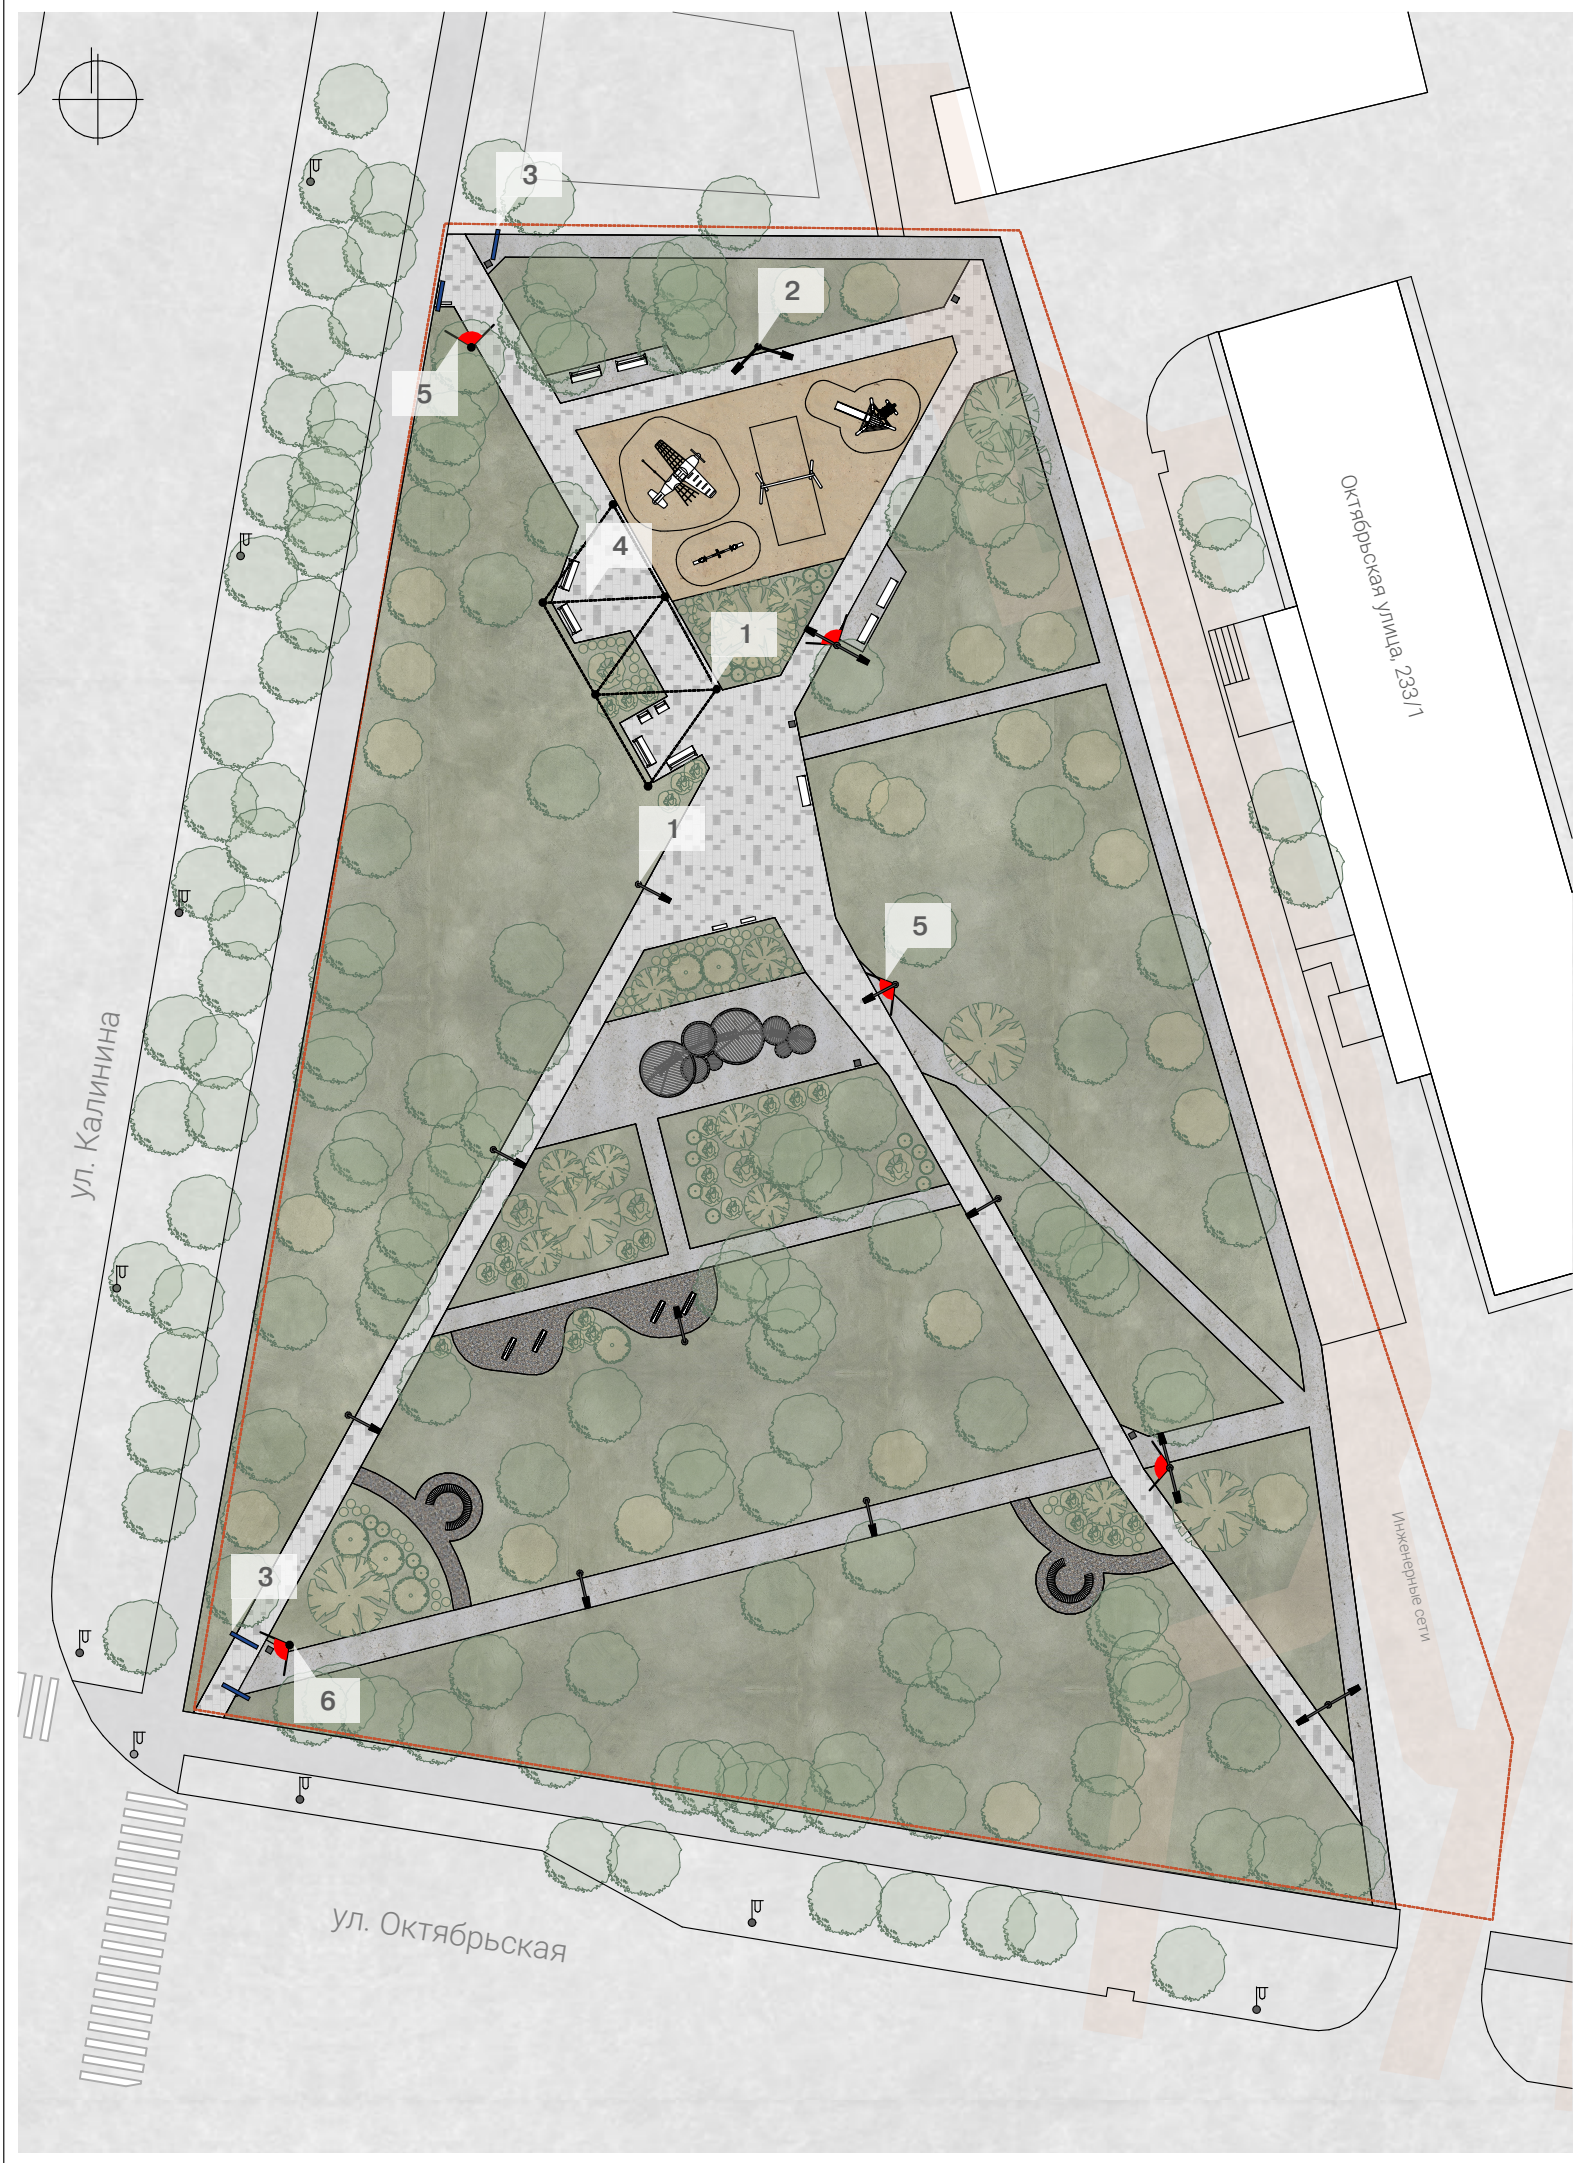

Условные обозначения

- 1

Опоры освещения - 8 шт
- 2

Опоры освещения - 4 шт
- 3

Опоры освещения - 4 шт
- 4


Гирлянда - 71 м  
Светодиодная матовая  
лампа 1Вт - 178 шт.
- 5

Камеры видеонаблюдения (2Мп  
уличная цилиндрическая IP-камера с  
высокой скоростью кадров и EXIR-  
подсветкой до 40м) - 5 шт
- 6

Опоры для гирлянд/камер  
видеонаблюдения - 8 шт

|            |         |      |      |         |      |                                                                                 |                                                       |      |        |
|------------|---------|------|------|---------|------|---------------------------------------------------------------------------------|-------------------------------------------------------|------|--------|
|            |         |      |      |         |      | Эскизный дизайн-проект территории на пересечении ул. Калинина и ул. Октябрьская |                                                       |      |        |
| изм.       | кол.уч. | лист | док. | подпись | дата | Проектное предложение                                                           | стадия                                                | лист | листов |
| Разработал |         |      |      |         |      |                                                                                 |                                                       | 2    | 7      |
|            |         |      |      |         |      | План освещения М 1:500                                                          | АНО<br>"Центр развития территорий"<br>г. Благовещенск |      |        |
|            |         |      |      |         |      |                                                                                 |                                                       |      |        |




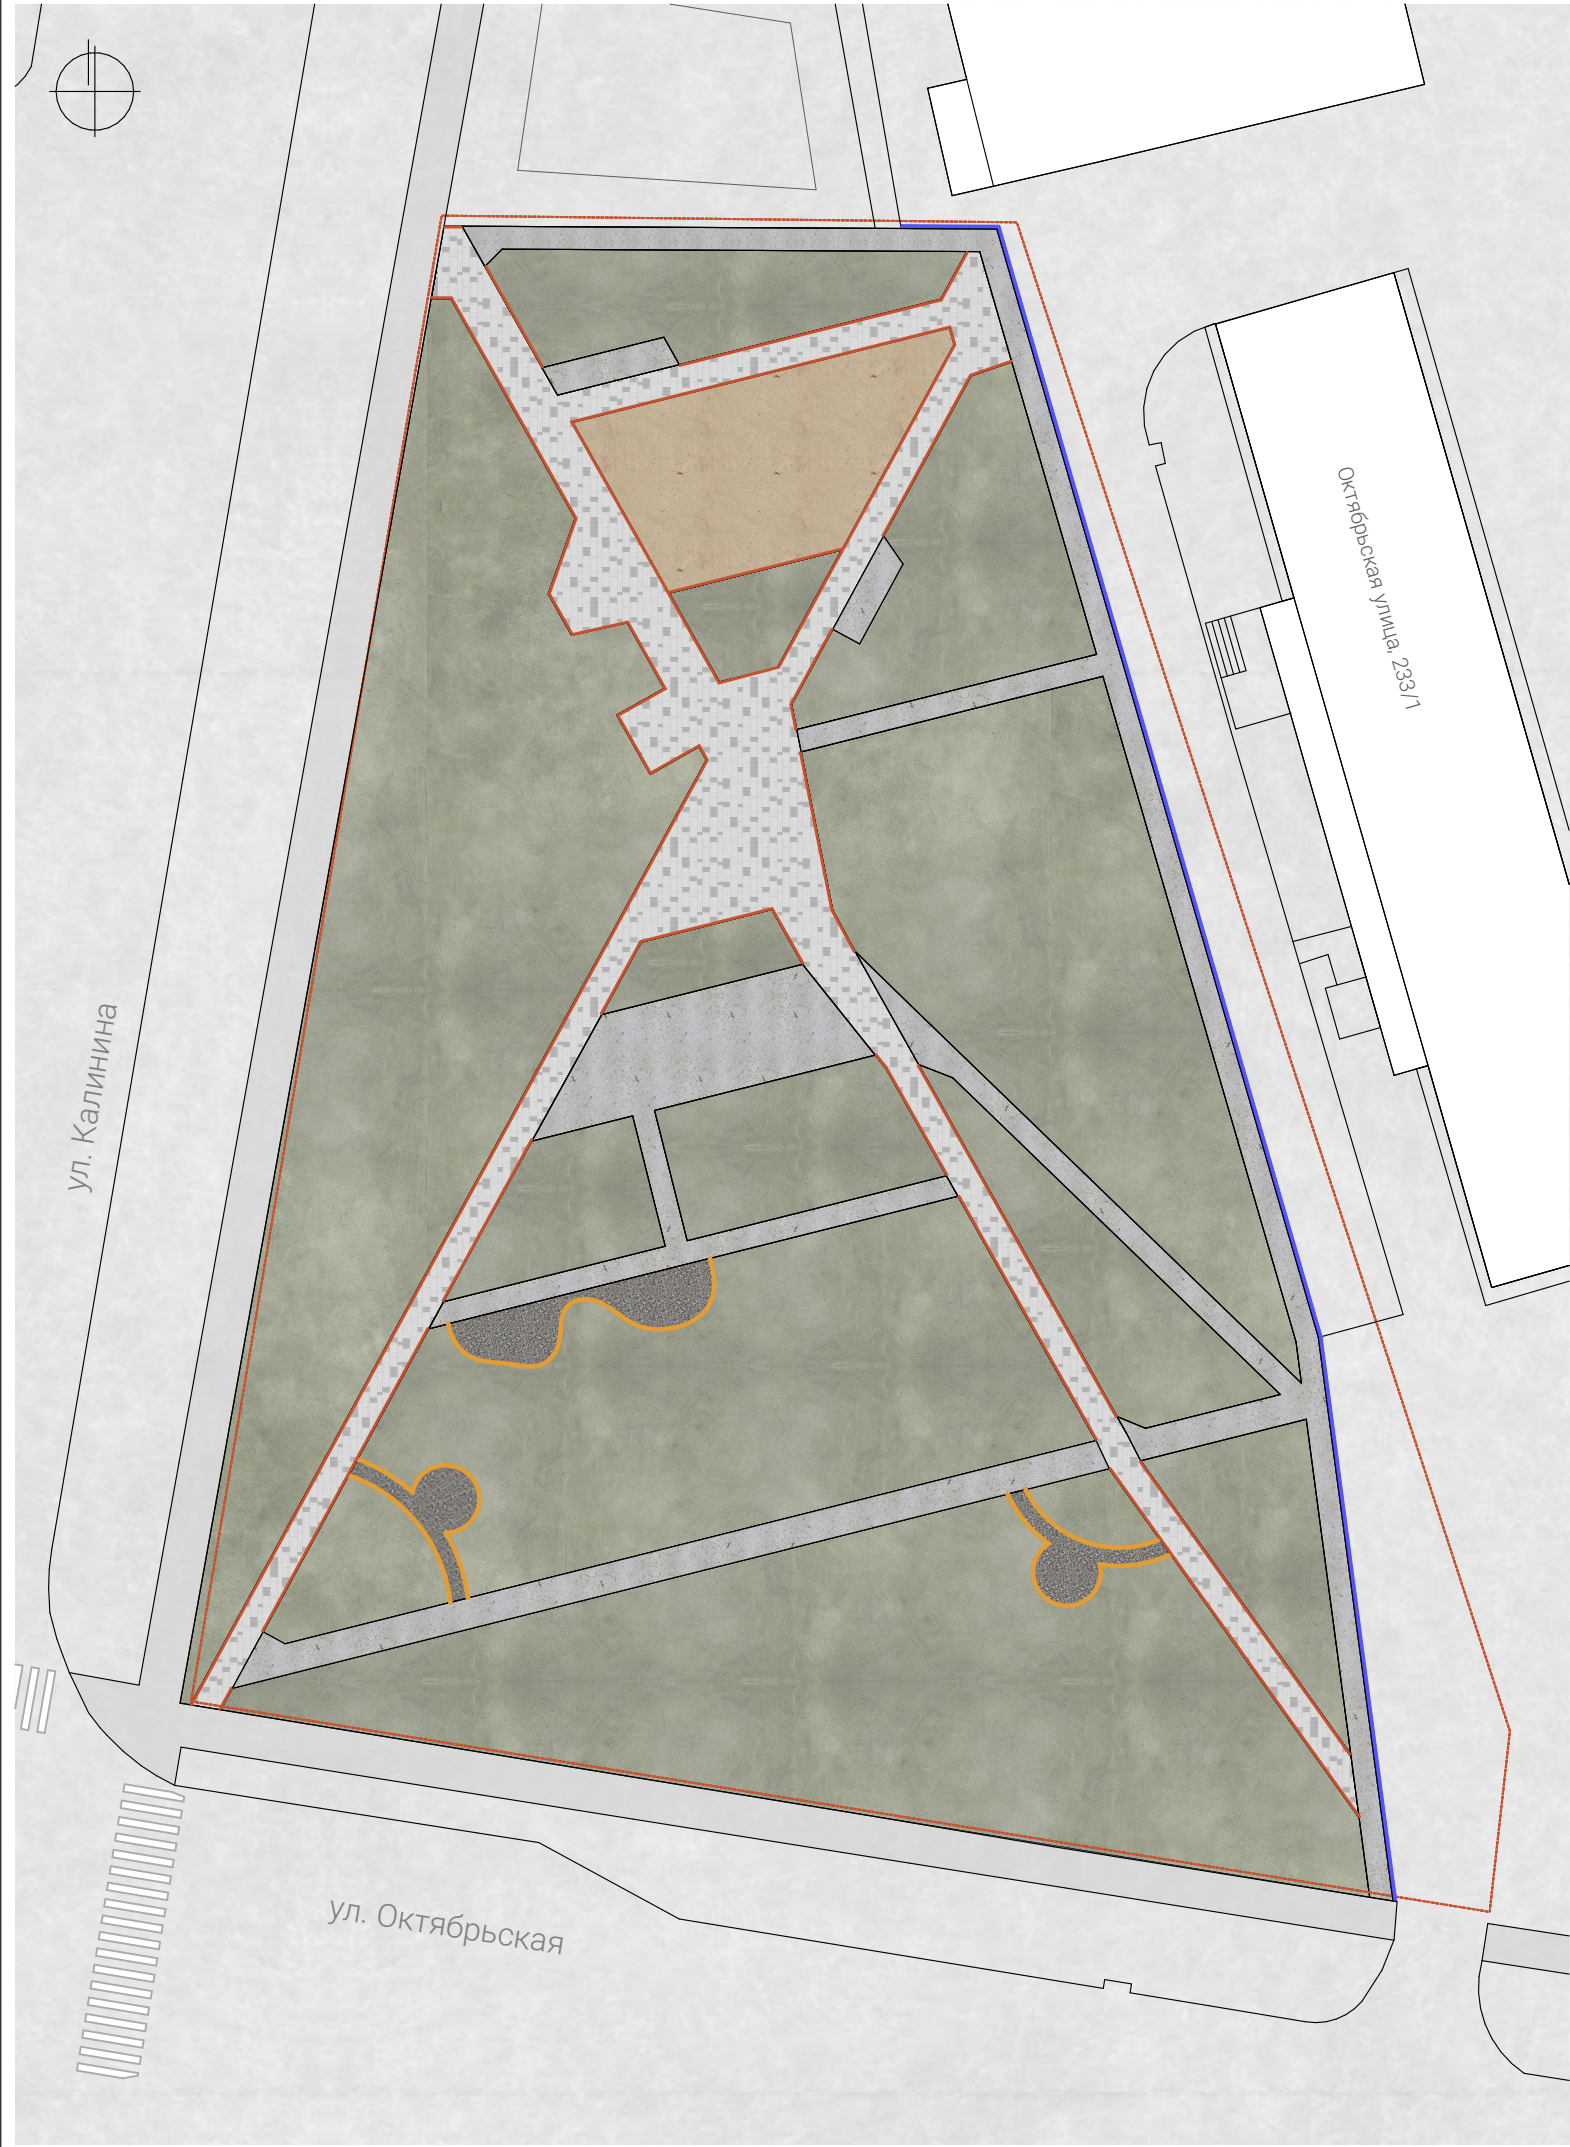

Условные обозначения

- 1 Речной песок - 72 м³
- 2 Плитка тротуарная 2х цветов - 678,3 м²
- 3 Бетон - 681,1 м²
- 4 Отсыпка галькой - 105,2 м² (10,52 м³)
- 5 Бортовой камень БР 100.20.8 - 435 м
- 6 Бордюрная лента металлическая - 85,2 м
- 7 Бортовой камень БР100.30.15 - 120,5 м

Раскладка тротуарной плитки 100x200x60мм

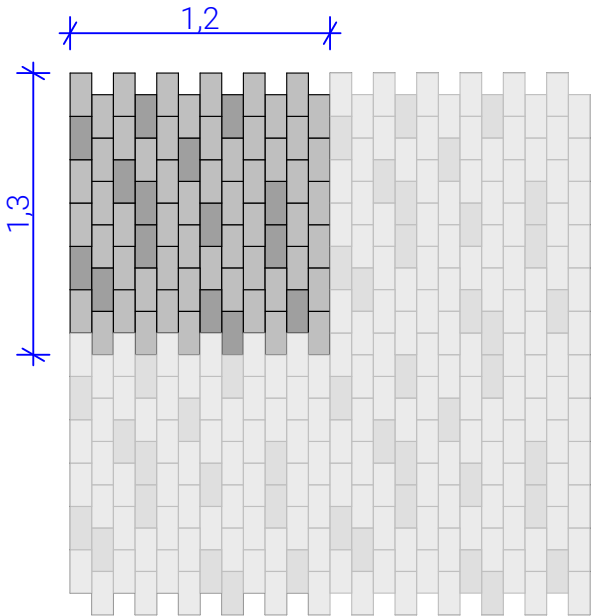

Плитка светло-серая 79%  
Плитка серая 21%

|            |         |      |      |         |      |                                                                                 |                                                      |      |        |
|------------|---------|------|------|---------|------|---------------------------------------------------------------------------------|------------------------------------------------------|------|--------|
|            |         |      |      |         |      | Эскизный дизайн-проект территории на пересечении ул. Калинина и ул. Октябрьская |                                                      |      |        |
| изм.       | кол.уч. | лист | док. | подпись | дата | Проектное предложение                                                           | стадия                                               | лист | листов |
| Разработал |         |      |      |         |      |                                                                                 |                                                      | 3    | 7      |
|            |         |      |      |         |      | План покрытий М 1:500                                                           | АНО<br>"Центр развития территорий"<br>г. Благоещенск |      |        |
|            |         |      |      |         |      |                                                                                 |                                                      |      |        |





Условные обозначения



Клен Гиннала - 5 шт



Пузыреплодник  
калинолистный - 10 шт



Дерен белый - 5 шт



Спирея японская - 25 шт



Курильский чай - 19 шт



Калина красная - 6 шт



Овсяница сизая - 19 шт



Хоста ланцетолистная - 30 шт



Дербенник иволистный - 24 шт



Котовник Фассена/Шалфей  
дубравный - 17 шт



Липа мелколистная - 14 шт



Клен остролистный - 8 шт


Существующая ситуация



Существующие деревья необходимо сохранить

|            |         |      |      |         |      |                                                                                    |                                                       |      |        |
|------------|---------|------|------|---------|------|------------------------------------------------------------------------------------|-------------------------------------------------------|------|--------|
|            |         |      |      |         |      | Эскизный дизайн-проект территории на пересечении ул.<br>Калинина и ул. Октябрьская |                                                       |      |        |
| изм.       | кол.уч. | лист | док. | подпись | дата | Проектное предложение                                                              | стадия                                                | лист | листов |
| Разработал |         |      |      |         |      |                                                                                    |                                                       | 4    | 7      |
|            |         |      |      |         |      | План озеленения М 1:500                                                            | АНО<br>"Центр развития территорий"<br>г. Благовещенск |      |        |
|            |         |      |      |         |      |                                                                                    |                                                       |      |        |



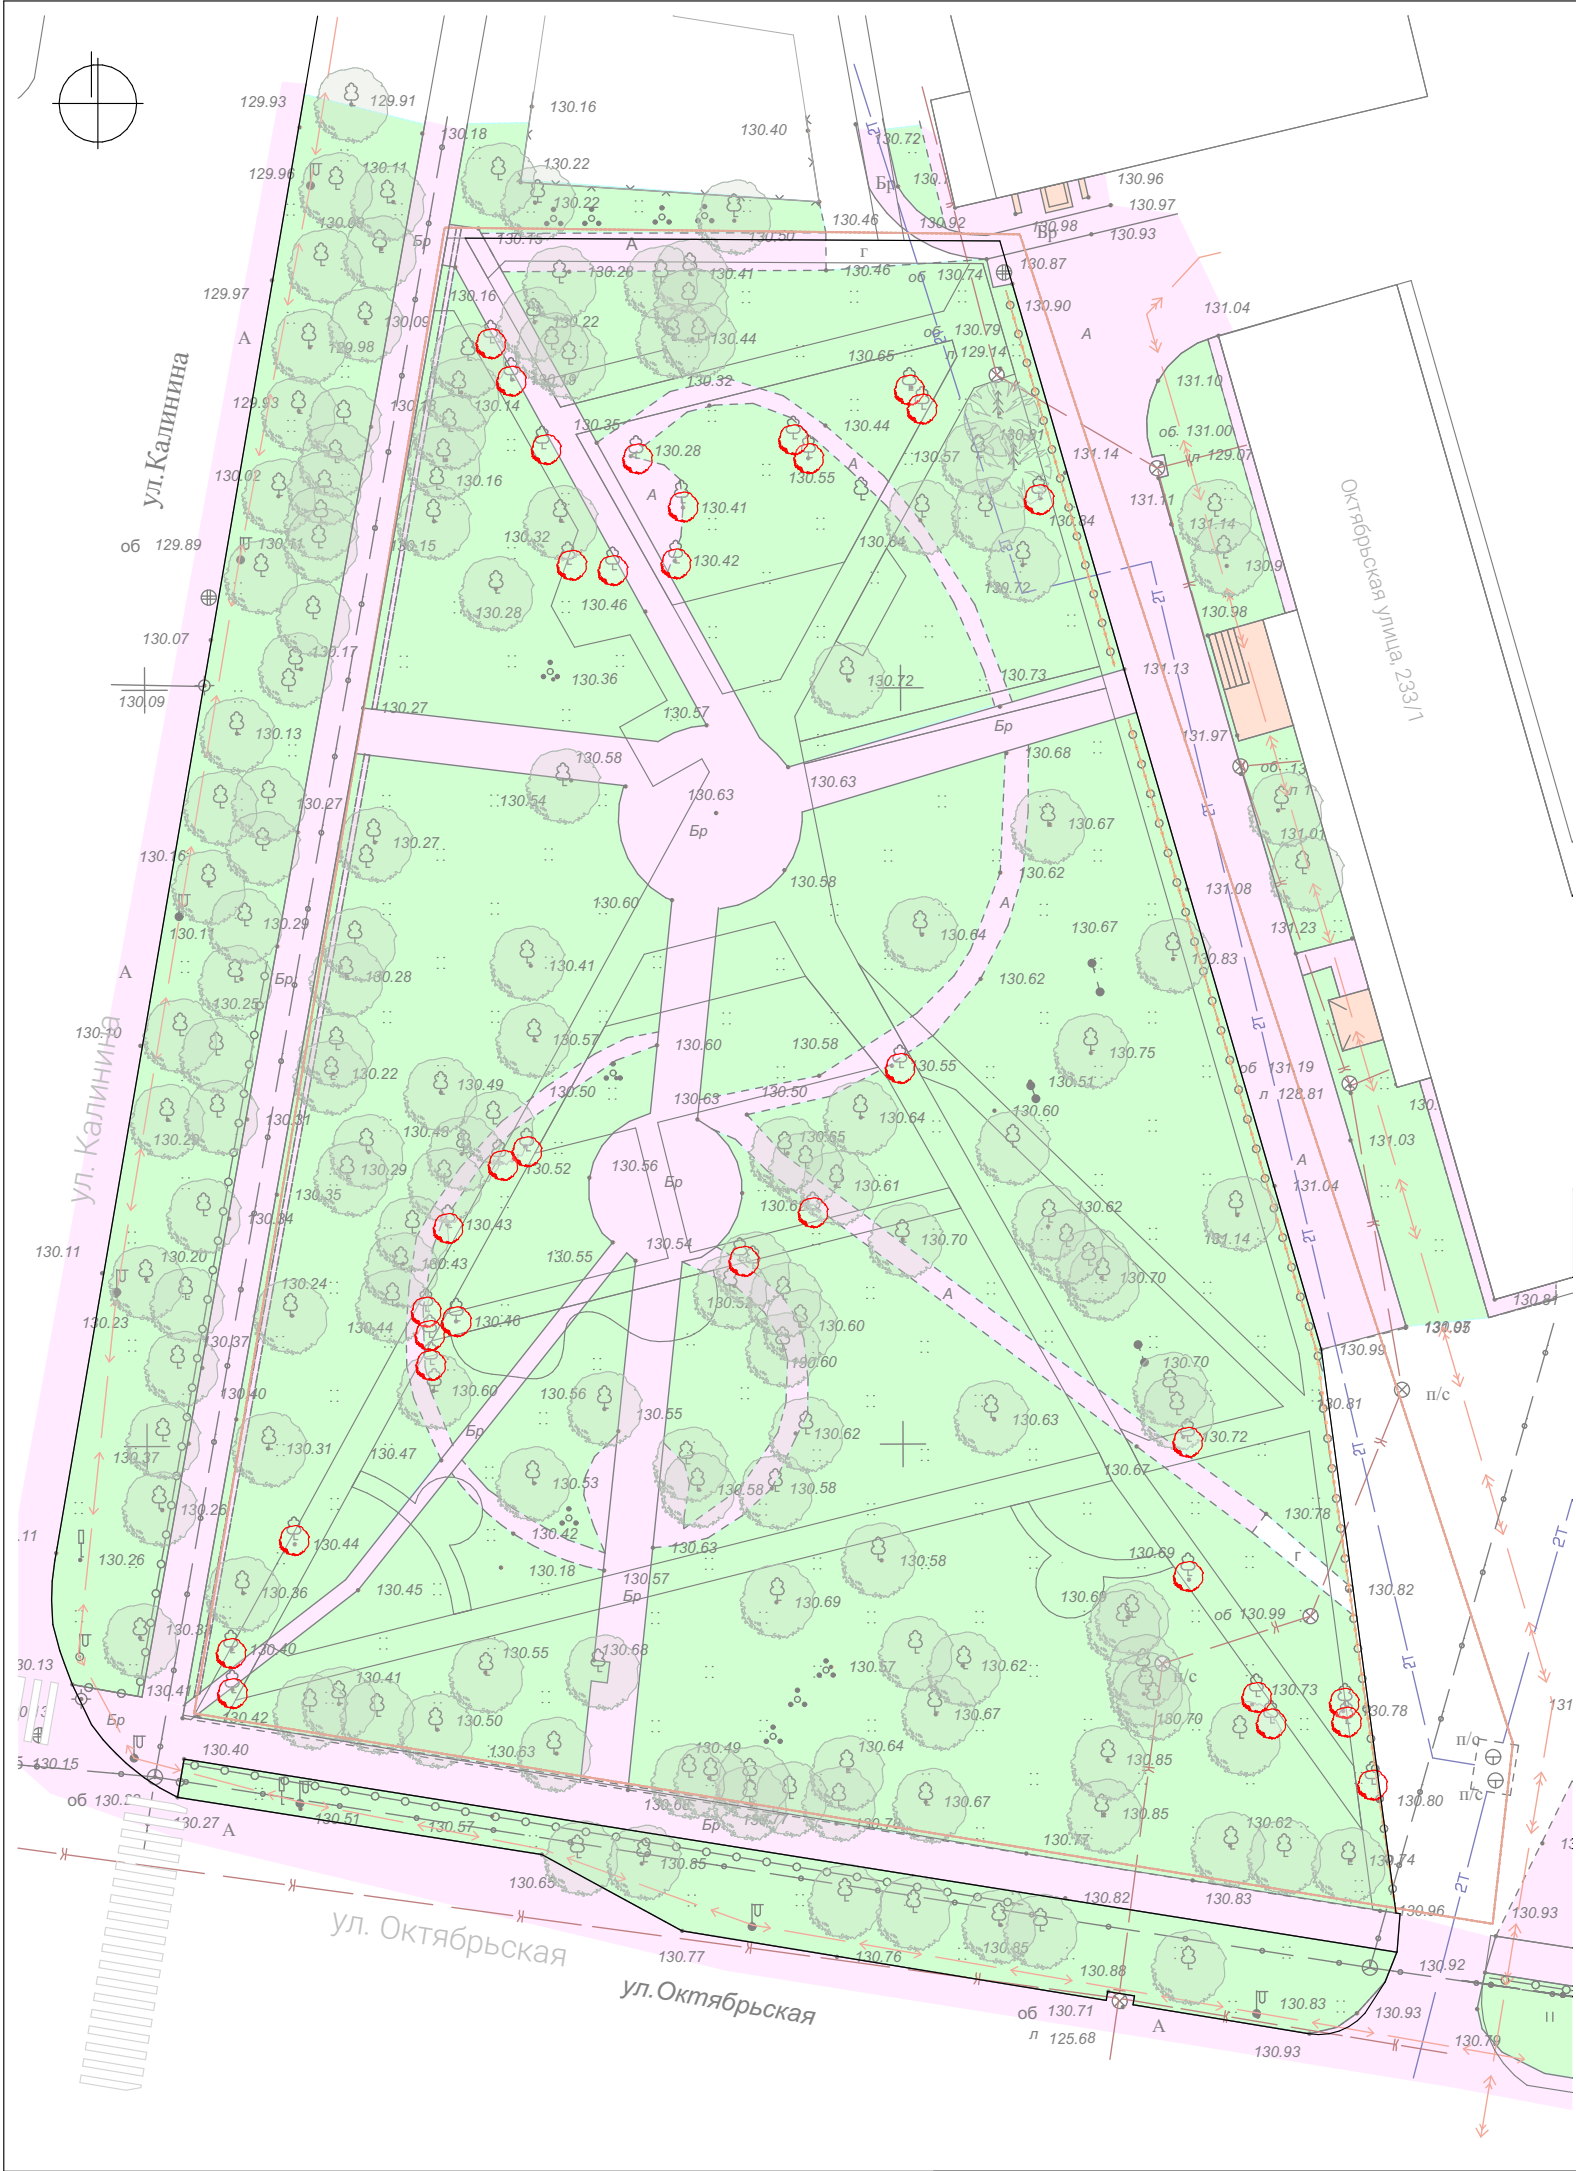

Существующая ситуация




Существующие деревья необходимо сохранить



Существующие деревья необходимо удалить - 33 шт

|            |         |      |      |         |      |                                                                                 |                                                       |      |        |
|------------|---------|------|------|---------|------|---------------------------------------------------------------------------------|-------------------------------------------------------|------|--------|
|            |         |      |      |         |      | Эскизный дизайн-проект территории на пересечении ул. Калинина и ул. Октябрьская |                                                       |      |        |
| изм.       | кол.уч. | лист | док. | подпись | дата | Проектное предложение                                                           | стадия                                                | лист | листов |
| Разработал |         |      |      |         |      |                                                                                 |                                                       | 5    | 7      |
|            |         |      |      |         |      | Снос деревьев М 1:500                                                           | АНО<br>"Центр развития территорий"<br>г. Благовещенск |      |        |
|            |         |      |      |         |      |                                                                                 |                                                       |      |        |



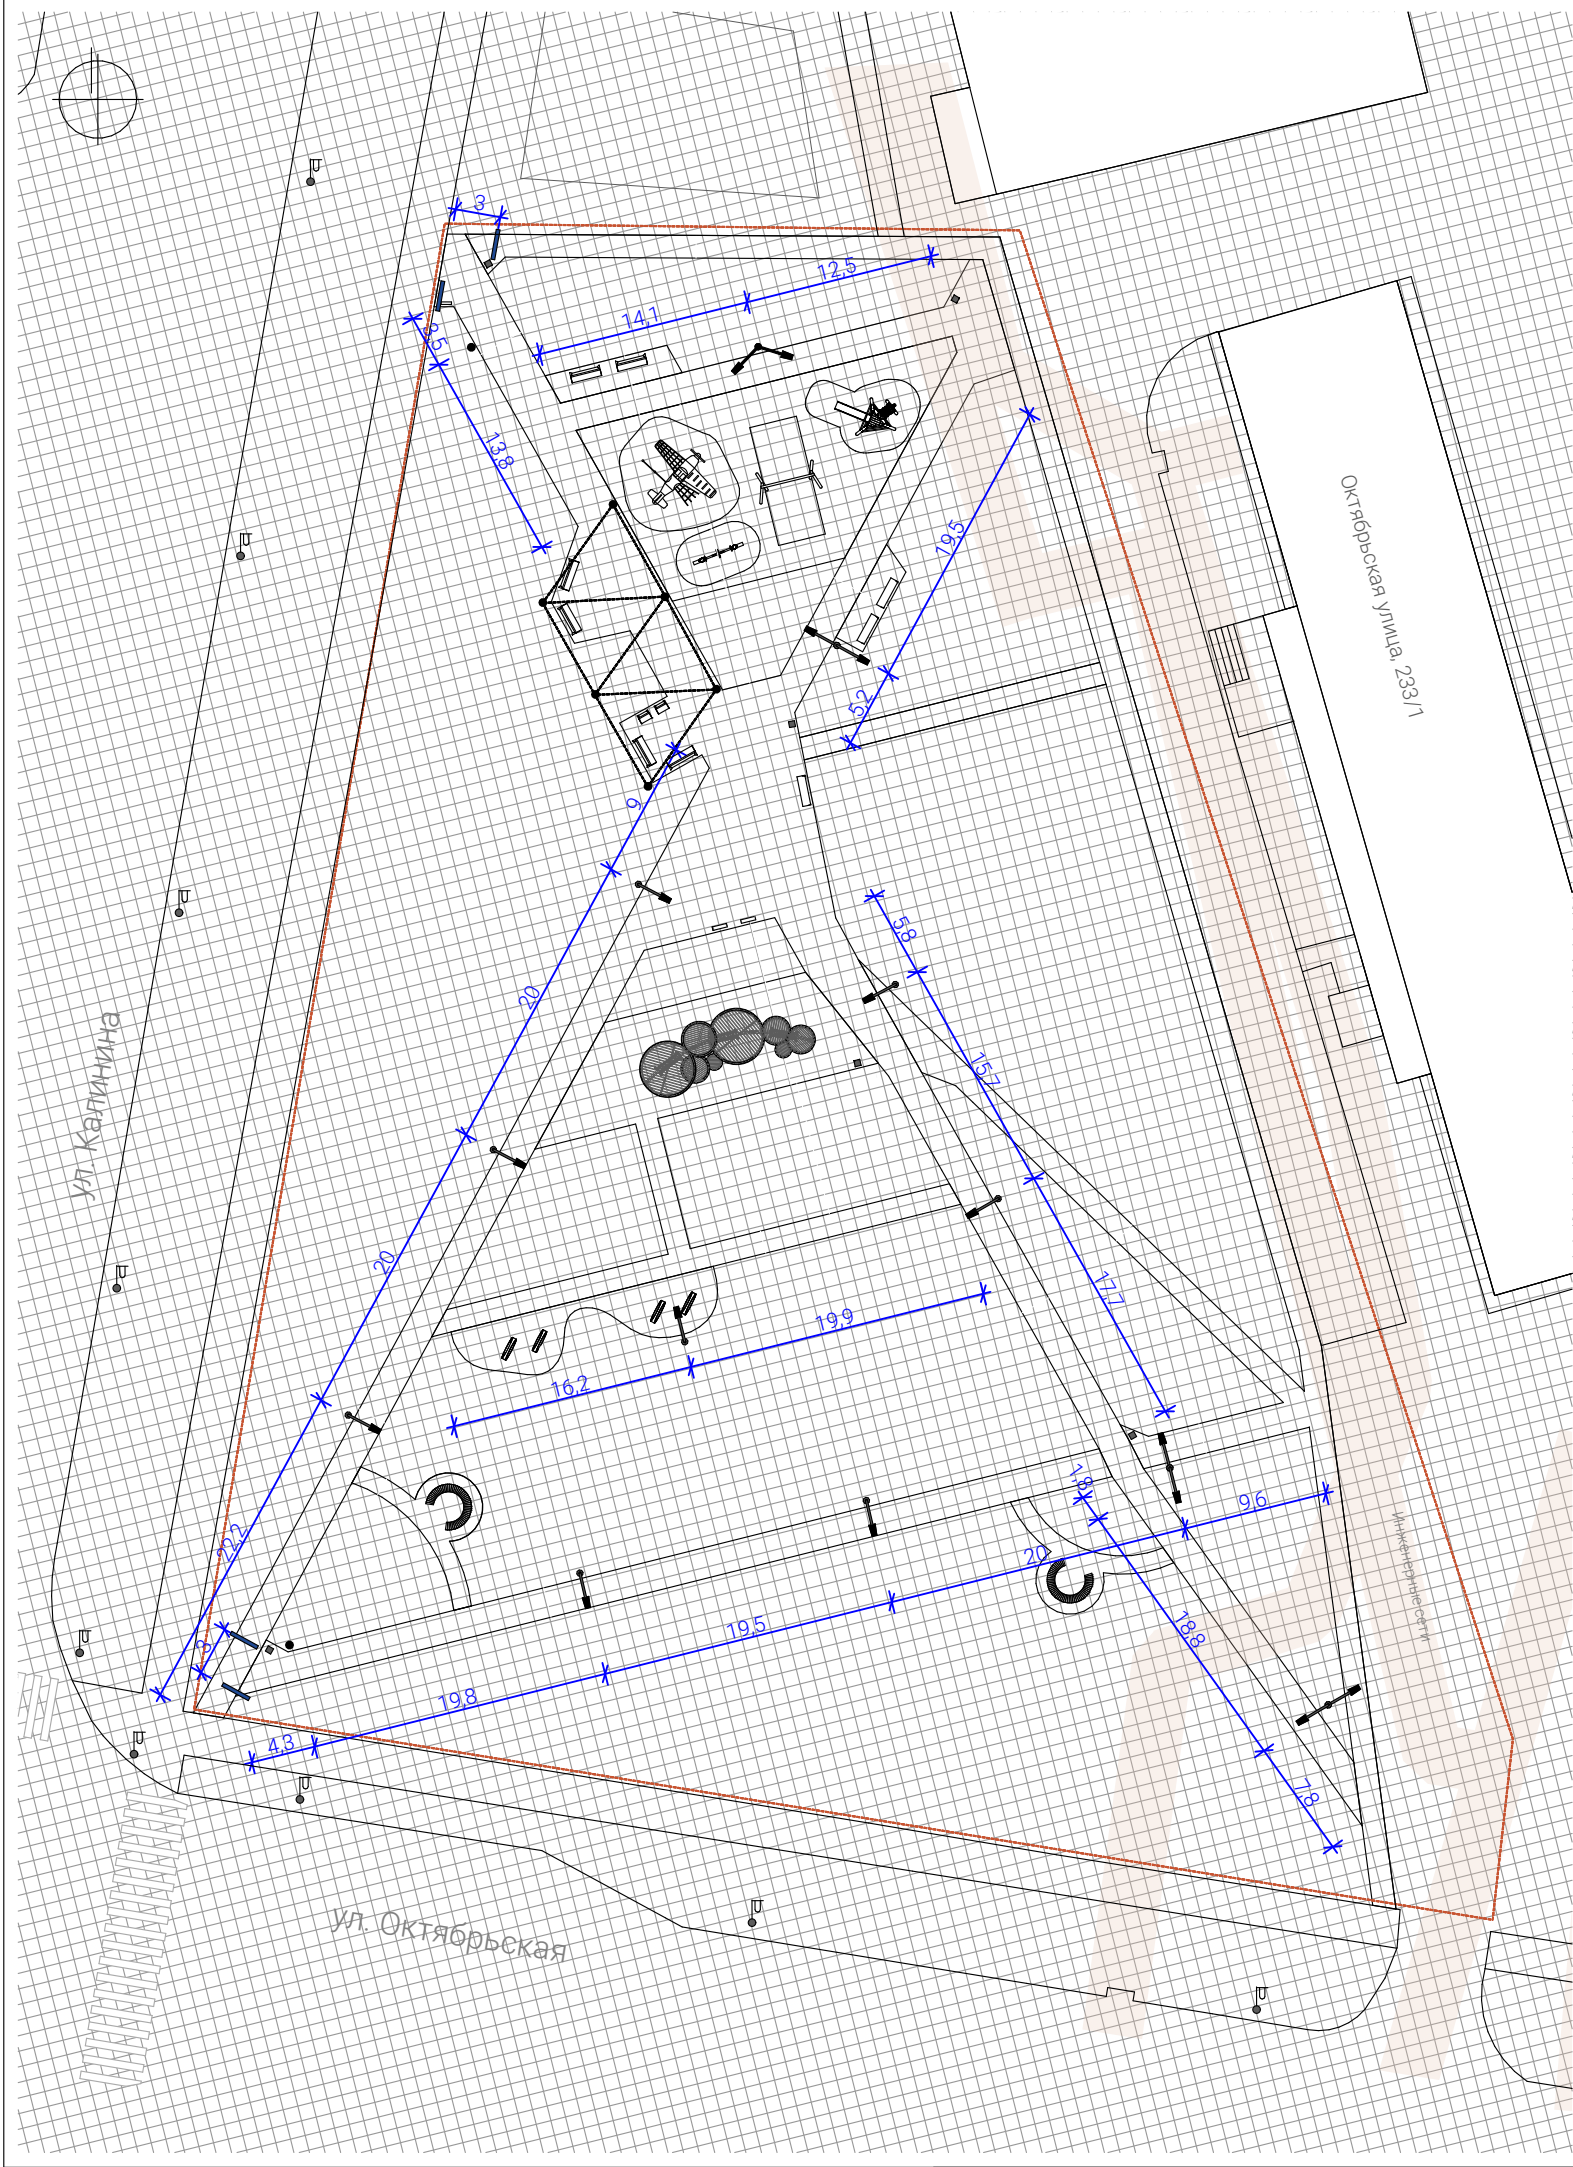

Размер модульной ячейки 1х1 м

|            |         |      |      |         |      |                                                                                 |                                                       |      |
|------------|---------|------|------|---------|------|---------------------------------------------------------------------------------|-------------------------------------------------------|------|
|            |         |      |      |         |      | Эскизный дизайн-проект территории на пересечении ул. Калинина и ул. Октябрьская |                                                       |      |
| изм.       | кол.уч. | лист | док. | подпись | дата |                                                                                 | стадия                                                | лист |
| Разработал |         |      |      |         |      | Проектное предложение                                                           |                                                       | 6    |
|            |         |      |      |         |      |                                                                                 |                                                       | 7    |
|            |         |      |      |         |      | Технологический план М 1:500                                                    | АНО<br>"Центр развития территорий"<br>г. Благовещенск |      |



