


Приложение № 1 к постановлению
администрации города
Благовещенска
от 07.08.2026 № 4214

Схема границ публичного сервитута на кадастровом плане (или кадастровой карте) территории				
№п/п	Характеристики объекта и земельного участка	Объект расположен в пределах земельного участка	Площадь границ сервитута	Количество контуров на участке
:ЗУ1	Категория земель: Земли населенных пунктов Цель установления публичного сервитута: для размещения тепловой сети к многоквартирным жилым домам, расположенным по адресу г. Благовещенск, квартал № 5	Кадастровый квартал 28:01:010113	Площадь: 6 кв. м.	1
		Кадастровый квартал 28:01:010005	Площадь: 92 кв. м.	1
		28:01:010005:406	Площадь: 88 кв. м.	1
		28:01:010005:405	Площадь: 85 кв. м.	2
		Общая площадь: 271 кв.м.		
Метод определения координат: метод спутниковых геодезических измерений; Средняя квадратическая погрешность положения характерных точек (Mt): 0,1				
X		Y		
н1	454 233,39	3 284 622,13		
н2	454 226,52	3 284 667,09		
н3	454 243,55	3 284 674,55		
н4	454 251,29	3 284 675,79		
н5	454 249,67	3 284 686,70		
н6	454 264,03	3 284 689,02		
н7	454 258,12	3 284 727,63		
н8	454 269,76	3 284 729,64		
н9	454 269,50	3 284 731,12		
н10	454 256,41	3 284 728,85		
н11	454 262,33	3 284 690,27		
н12	454 247,97	3 284 687,94		

н13	454 249,59	3 284 677,04
н14	454 243,99	3 284 676,14
н15	454 243,28	3 284 681,59
н16	454 220,13	3 284 677,59
н17	454 220,39	3 284 676,11
н18	454 242,00	3 284 679,84
н19	454 242,52	3 284 675,74
н20	454 224,85	3 284 667,99
н21	454 231,69	3 284 623,37
н22	454 228,77	3 284 622,93
н23	454 228,99	3 284 621,45
н1	454 233,39	3 284 622,13

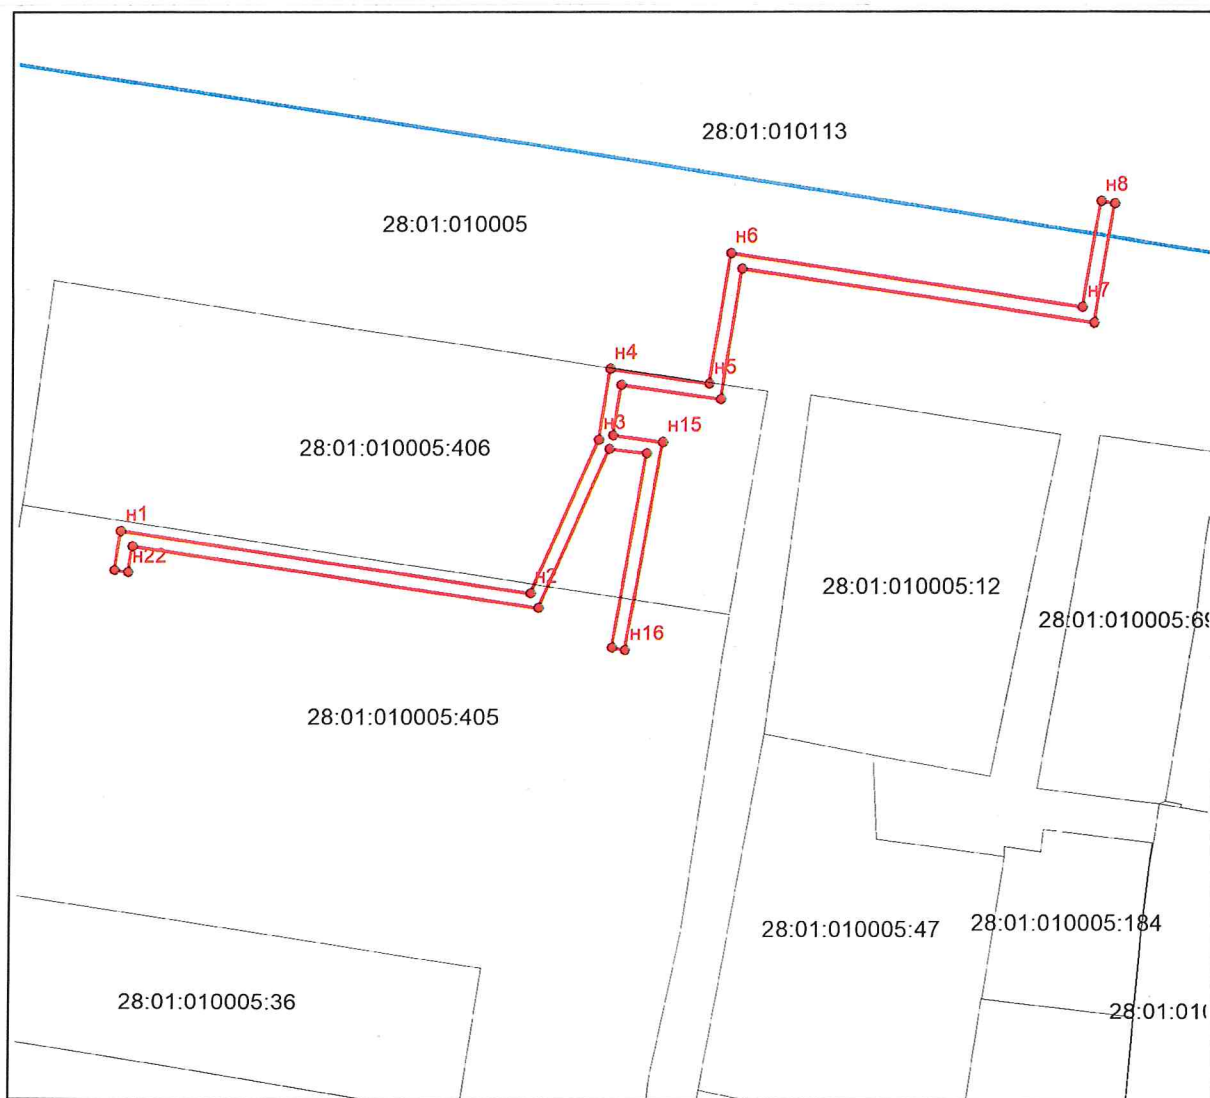

Масштаб 1:800