



ИСХОДНАЯ СИТУАЦИЯ

Дизайн-код. Правила размещения вывесок. Фасад здания по адресу ул. Шимановского, д. 27

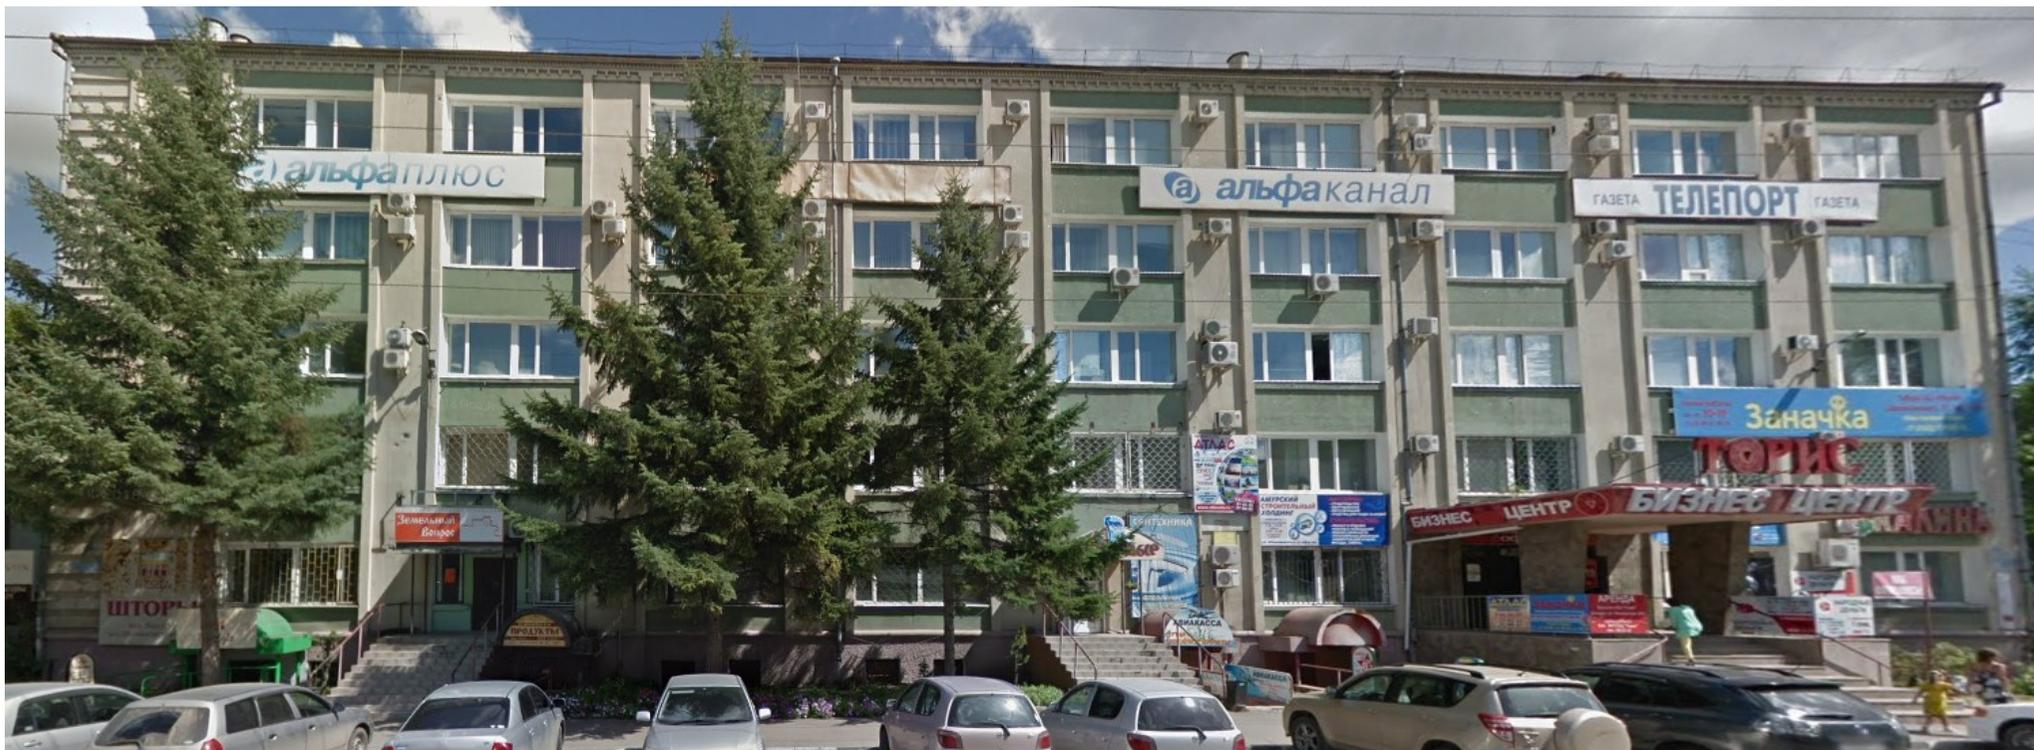


**Рекомендации по
размещению вывесок**

**Дизайн-код. Правила размещения вывесок. Фасад здания по адресу
ул. Шимановского, д. 27**

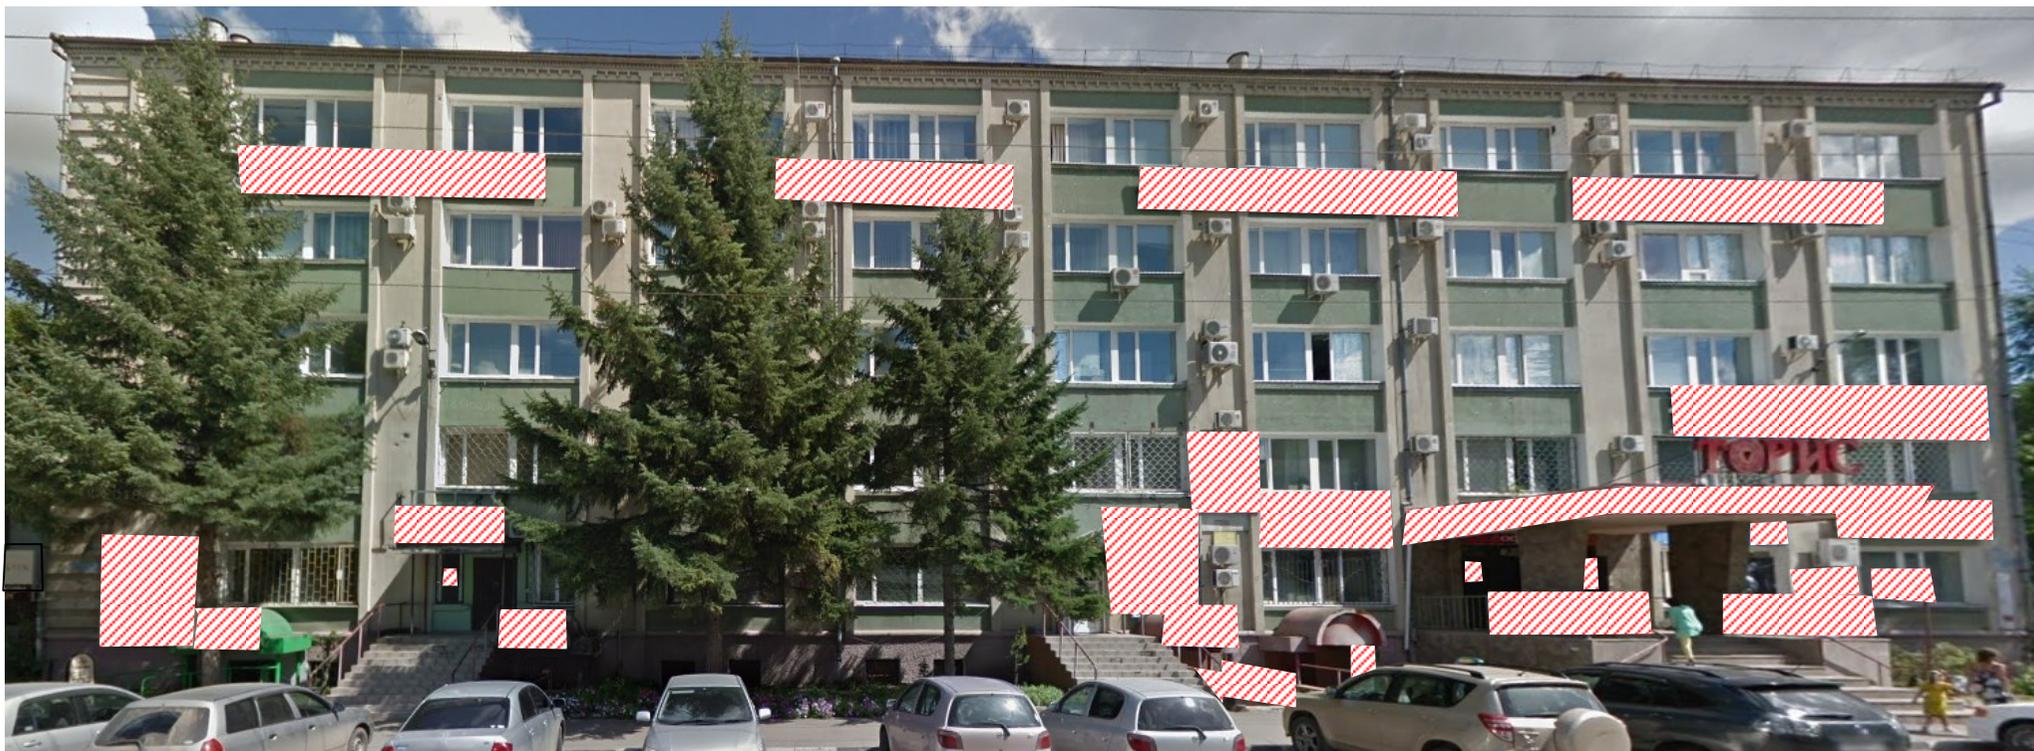

Фасад здания перегружен рекламной информацией. Запрещена установка всех видов рекламной информации, перекрывающей архитектурные детали и элементы фасада здания.

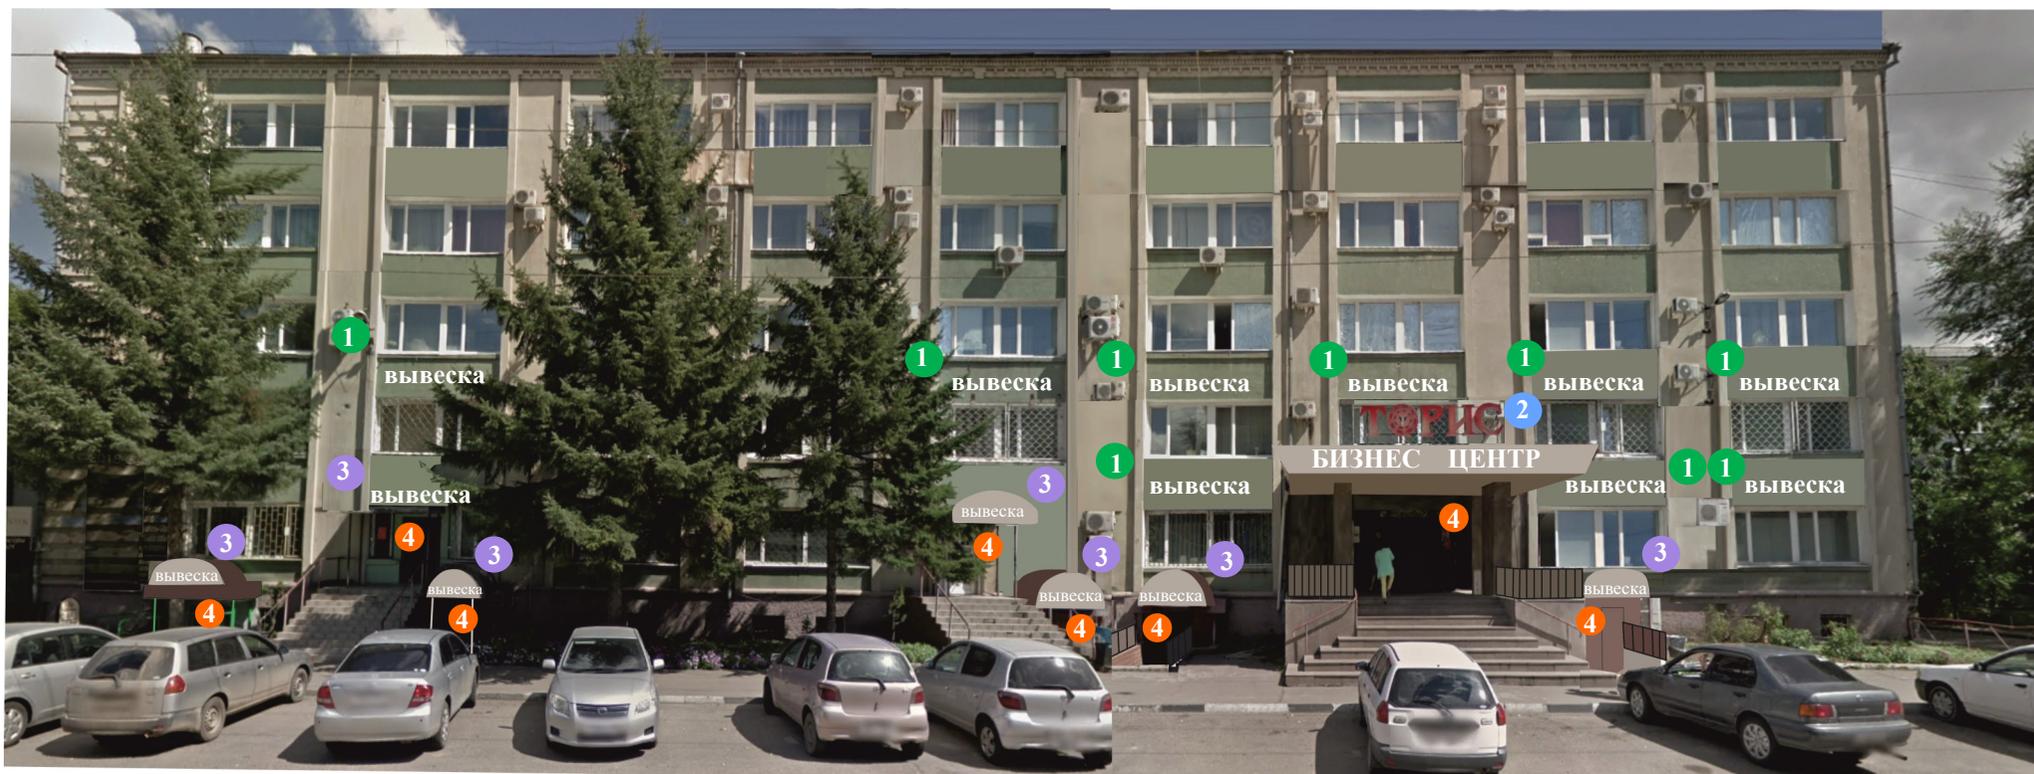

- 1 Вывеска без подложки в виде объемных букв высотой не более 50 см.
- 2 Подлежит обновлению при ремонте козырька
- 3 Вывеска без подложки в виде объемных букв, в границах козырька высотой не более 50 см.
- 4 Табличка организации (режим работы): размер 60*40 см.

Предусмотреть окраску козырьков и парапета (фриза) входной группы БЦ, цвет RAL7032.